


カーポート 施工概略図

【お見積り3】

三協アルミ カムフィZ 積雪地域対応型 積雪~50cm対応
 幅= 2,700mm
 奥行= 5,057mm
 色: ブラック
 屋根材: 熱線遮断FRP板 かすみ調タイプ (かすみ)
 柱仕様: ロング柱仕様 (2,300mm)

【お見積り4】

三協アルミ カムフィZ 積雪地域対応型 積雪~50cm対応
 幅= 2,700mm
 奥行= 5,775mm
 色: ブラック
 屋根材: 熱線遮断FRP板 かすみ調タイプ (かすみ)
 柱仕様: ロング柱仕様 (2,300mm)

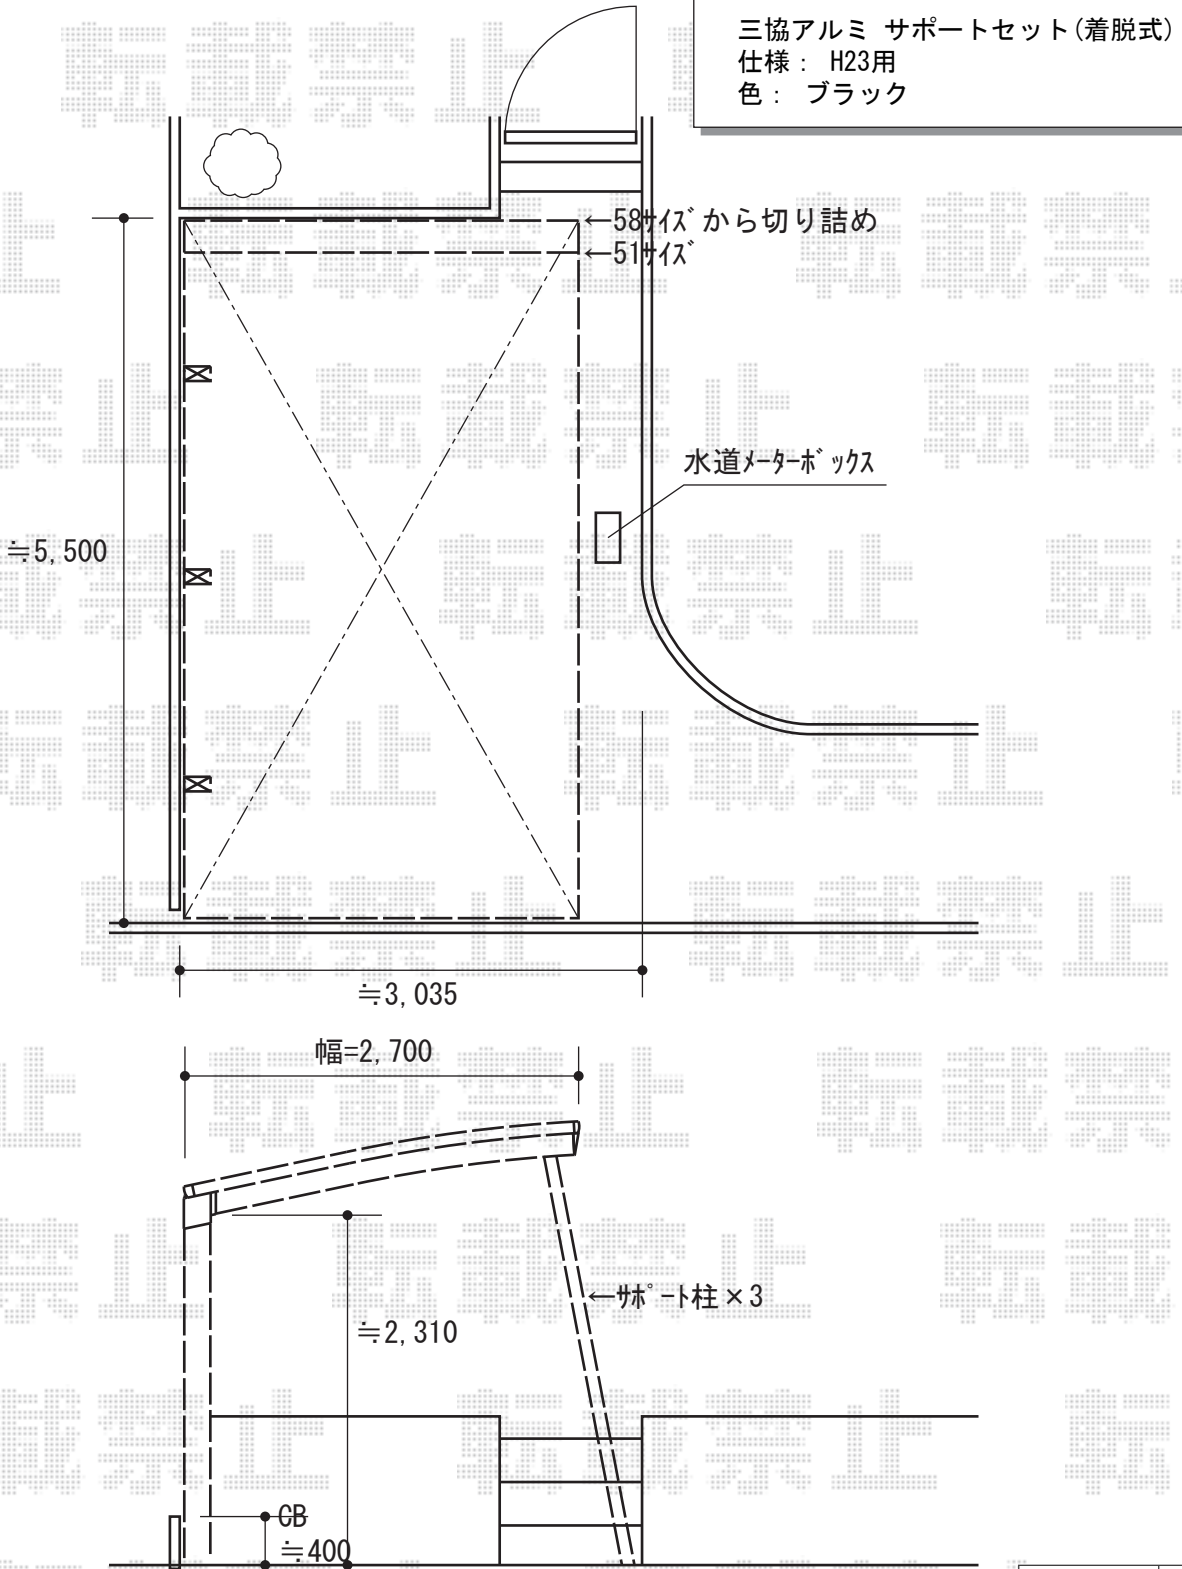

担当者

酒井