
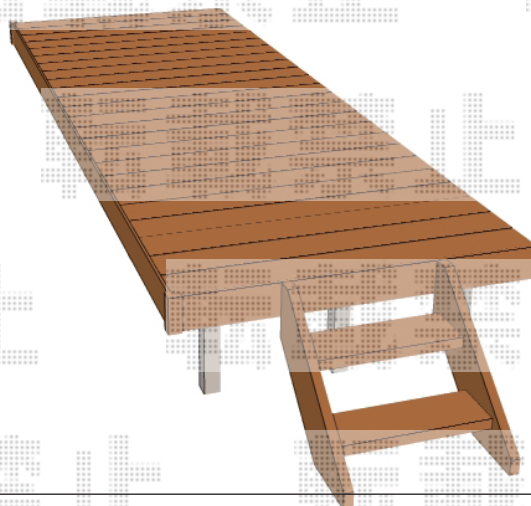


ウッドデッキ 施工概略図

TOEX 樹ら楽ステージ
間口= 2.5間 (4,336mm)
出幅= 5尺 (1,511mm)
色： クリエラスクA
床板： 縦貼り
幕板： 幕板B (薄タイプ)
束柱： 束柱B (400~550mm) (色： シャイングレー)

TOEX ステップ2段
色： クリエラスクA

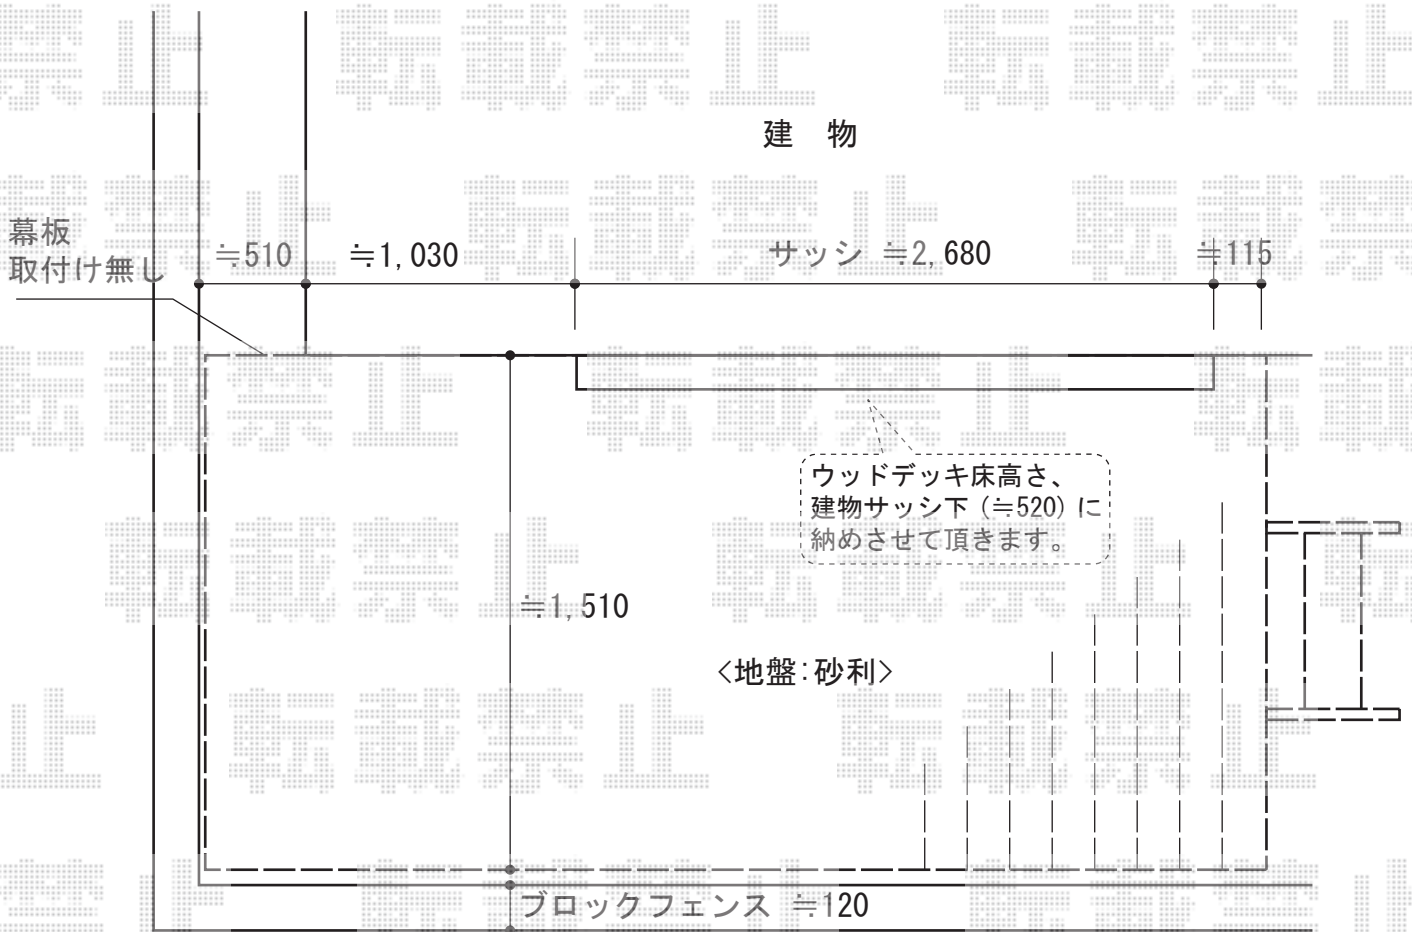

担当者

伏見