


カーポート 施工概略図

YKK AP レイナツインポートグラン 積雪~20cm対応  
幅= 5,392mm  
奥行= 5,052mm  
色: プラチナステン  
屋根材: 熱線遮断ポリカーボネート(クリアマット)  
柱仕様: ハイルフ柱仕様(有効高 約2,350mm)

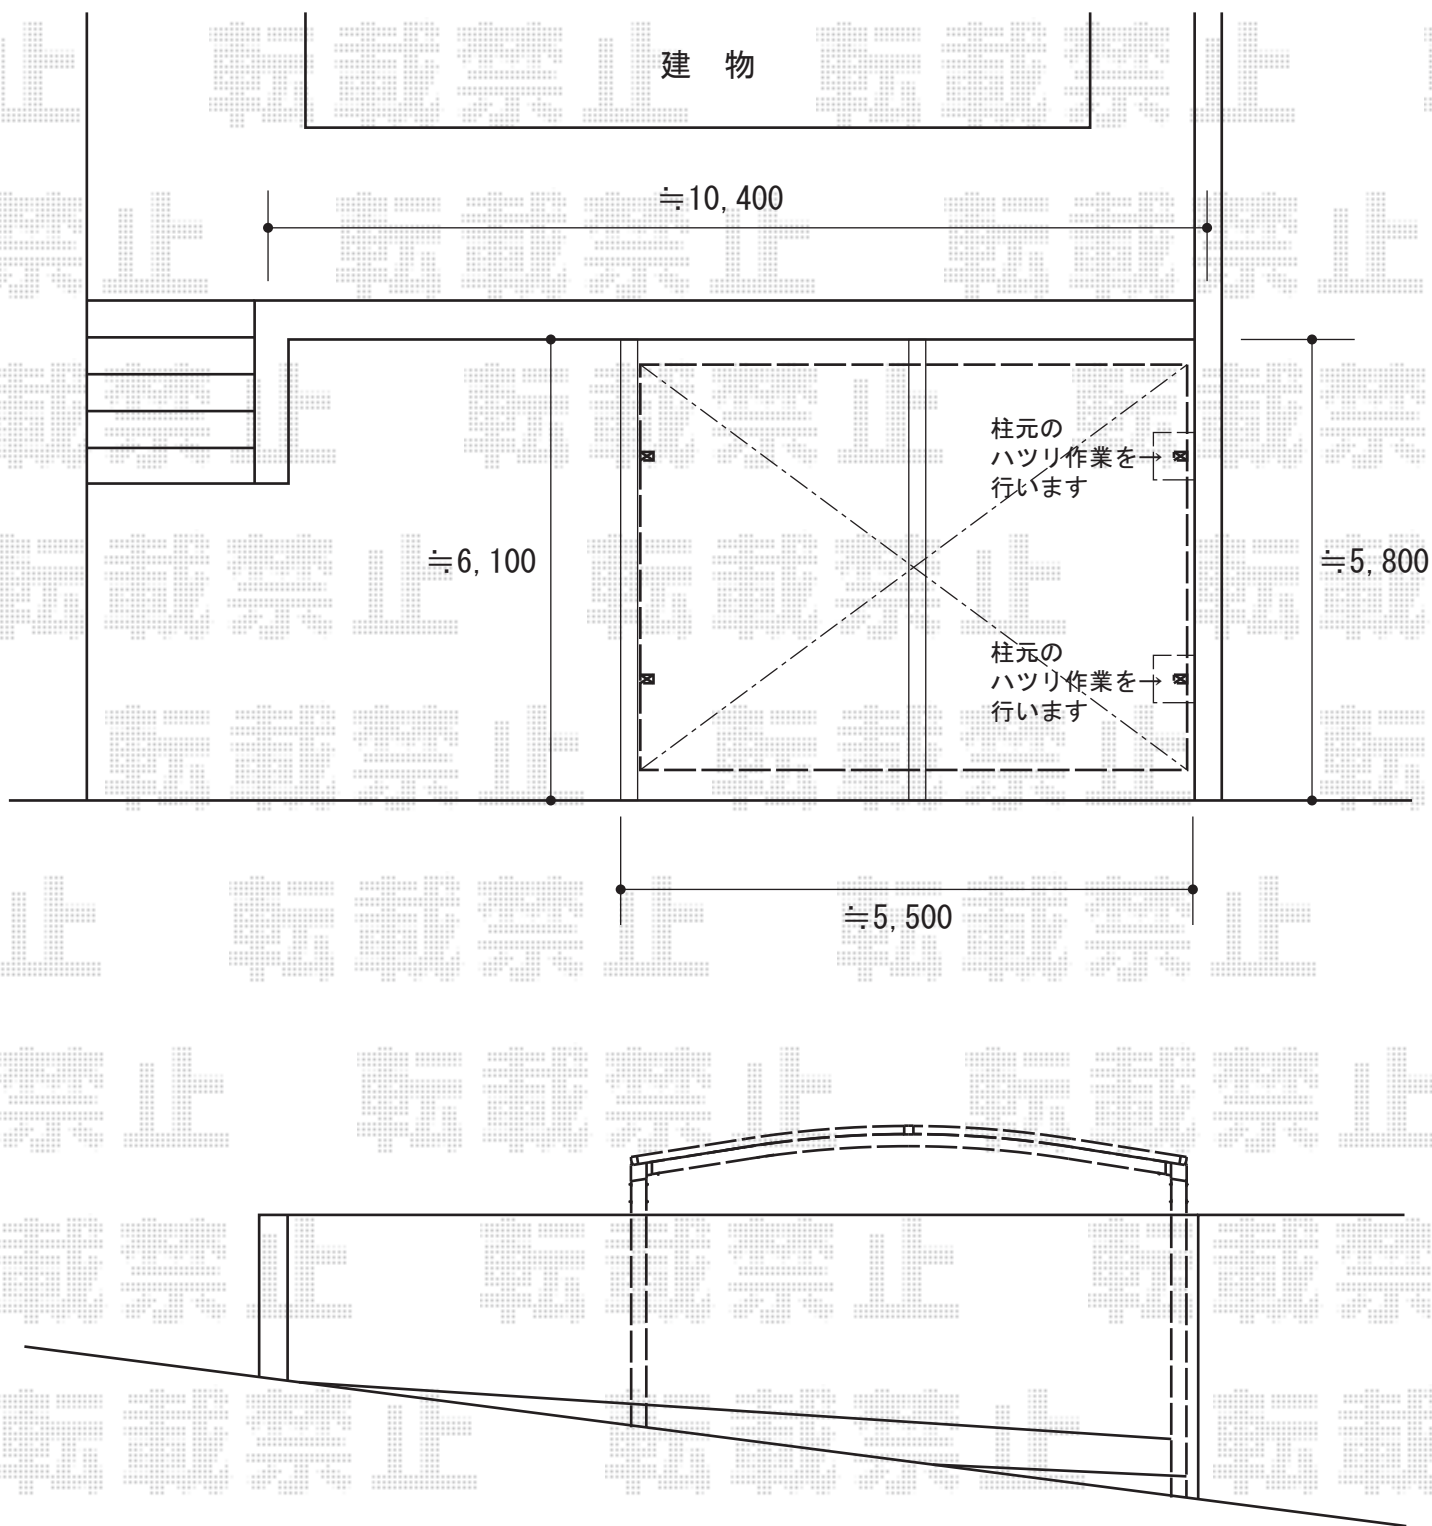

2014-4-220322

担当者

小林