

カーポート 施工概略図

【お見積り1】


トステム テールポートシグマIII 耐風圧強度仕様 積雪～30cm対応
 幅=2,400mm 奥行=4,980mm 色：シャイングレー 屋根材：ポリカーボネート（ブラウン）
 柱仕様：ロング柱23仕様（有効高 約2,300mm）
 オプション：耐風圧強度仕様オプション一式（着脱式サポート・屋根材ホルダー・母屋補強材）

【お見積り2】

トステム レークポートシグマIII 耐風圧強度仕様 積雪～30cm対応
 幅=2,406mm 奥行=4,980mm 色：シャイングレー 屋根材：ポリカーボネート（ブラウン）
 柱仕様：ロング柱23仕様（有効高 約2,300mm）
 オプション：耐風圧強度仕様オプション一式（着脱式サポート・屋根材ホルダー・母屋補強材）

【お見積り3】

トステム カーポートシグマIII 耐風圧強度仕様 積雪～30cm対応
 幅=2,401mm 奥行=4,980mm 色：シャイングレー 屋根材：ポリカーボネート（ブラウン）
 柱仕様：ロング柱23仕様（有効高 約2,300mm）
 オプション：耐風圧強度仕様オプション一式（着脱式サポート・屋根材ホルダー・母屋補強材）

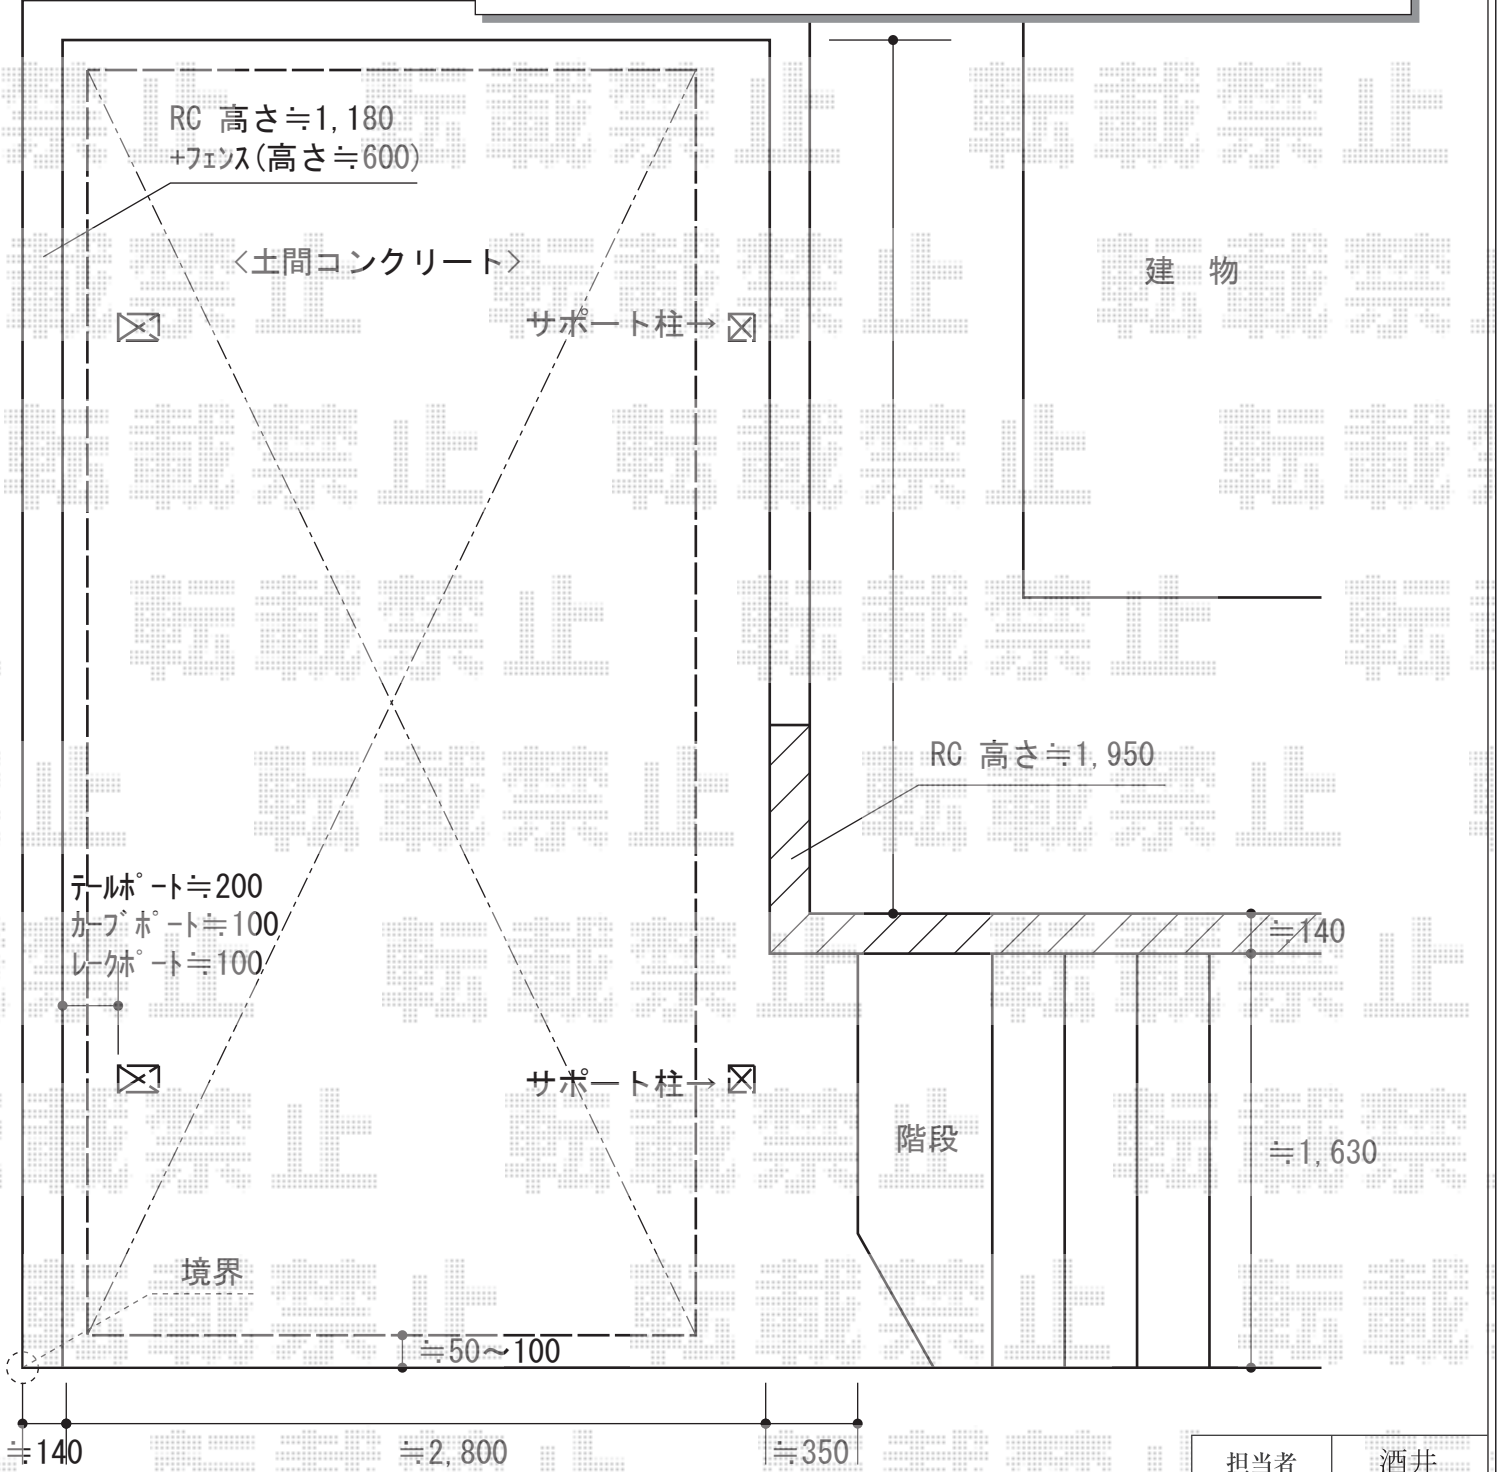

担当者

酒井