

ウッドデッキ 施工概略図

YKK AP リウッドデッキ 200

間口= 1.5間 (2,651mm)


出幅= 6尺 (1,820mm)

色： ホワイトブラウン

床板： 縦貼り

幕板： 標準幕板

束柱： Tタイプ(400~550mm) (色： プラチナステン)

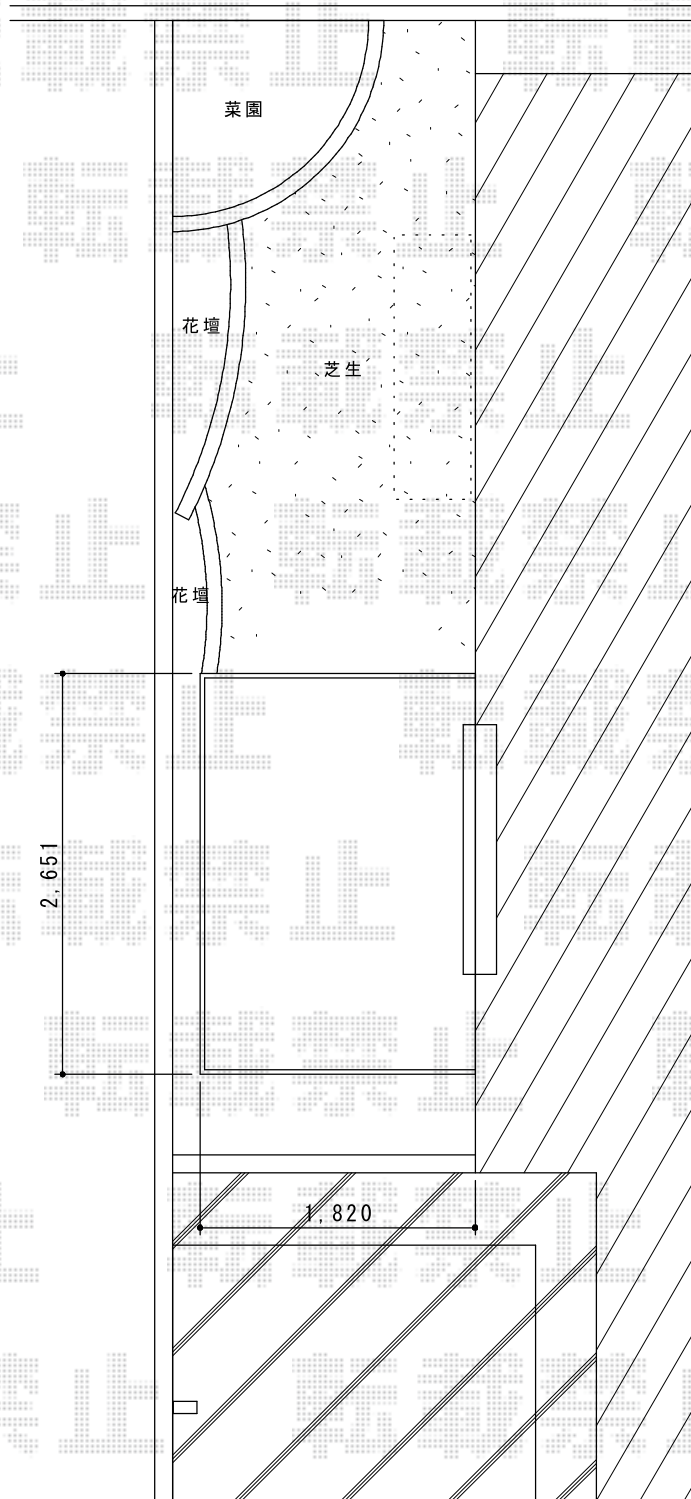

担当者

伏見