


フェンス 施工概略図

YKK AP イーネットフェンス1F型 自由柱
本体1枚 (W×H) = (1,990mm×1,200mm) ×13枚
アルミ自由柱 : T-120×16本
コーナー部品 : 2セット
端部キャップ : 3セット
色 : 本体/Tステン 柱/プラチナステン

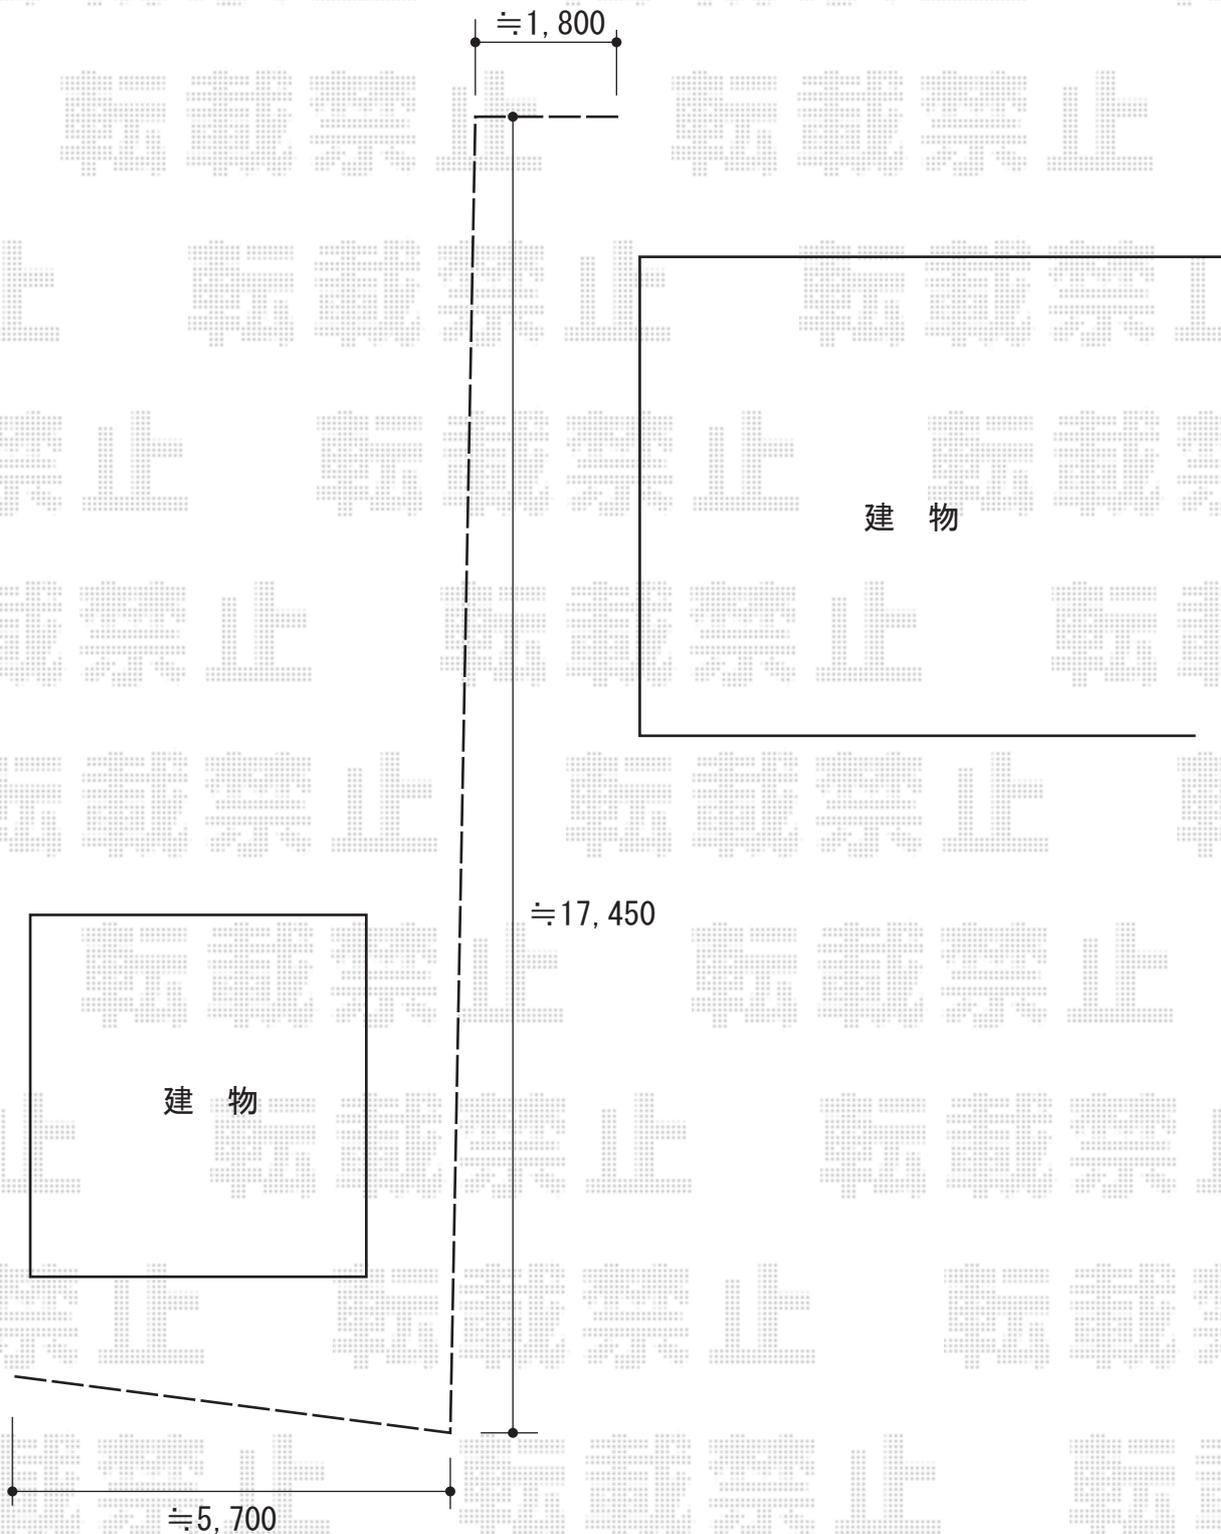

担当者	伏見
-----	----