


カーポート 施工概略図

トステム カーブポートシグマIII 積雪~20cm対応
幅=2,701mm
奥行=4,980mm
色：オータムブラウン
屋根材：ポリカーボネート（ブルースモーク）
柱仕様：ロング柱23仕様（有効高 約2,300mm）

トステム 収納式サポート柱 1本入り
色：オータムブラウン
柱仕様：ロング柱23仕様
数量：1セット

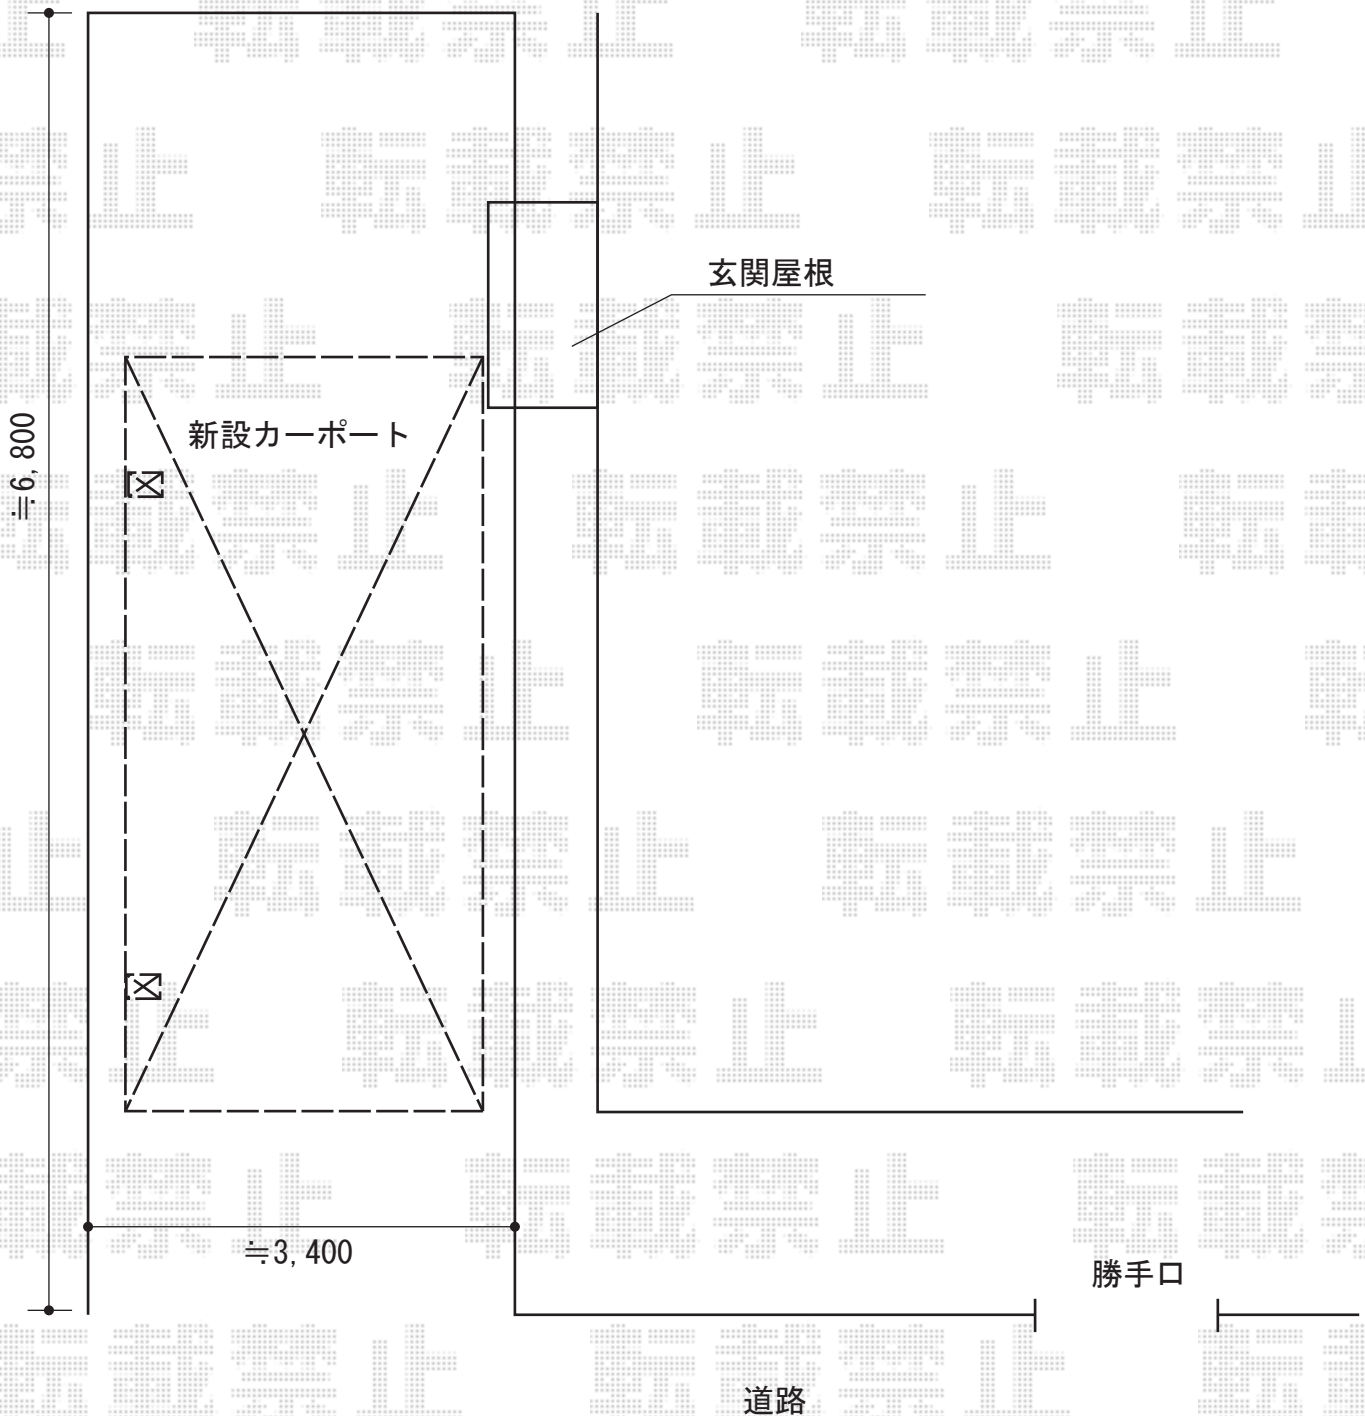

担当者

栢田