


カーポート工事 施工概略図

トステム 【A】 カーブポートシグマIII 積雪~20cm対応
幅= 2,701mm
奥行= 4,980mm
色: シャイングレー
屋根材: 熱線吸収ポリカーボネート (ライトブルーマット調)
柱仕様: 標準柱仕様 (有効高 約1,800mm)

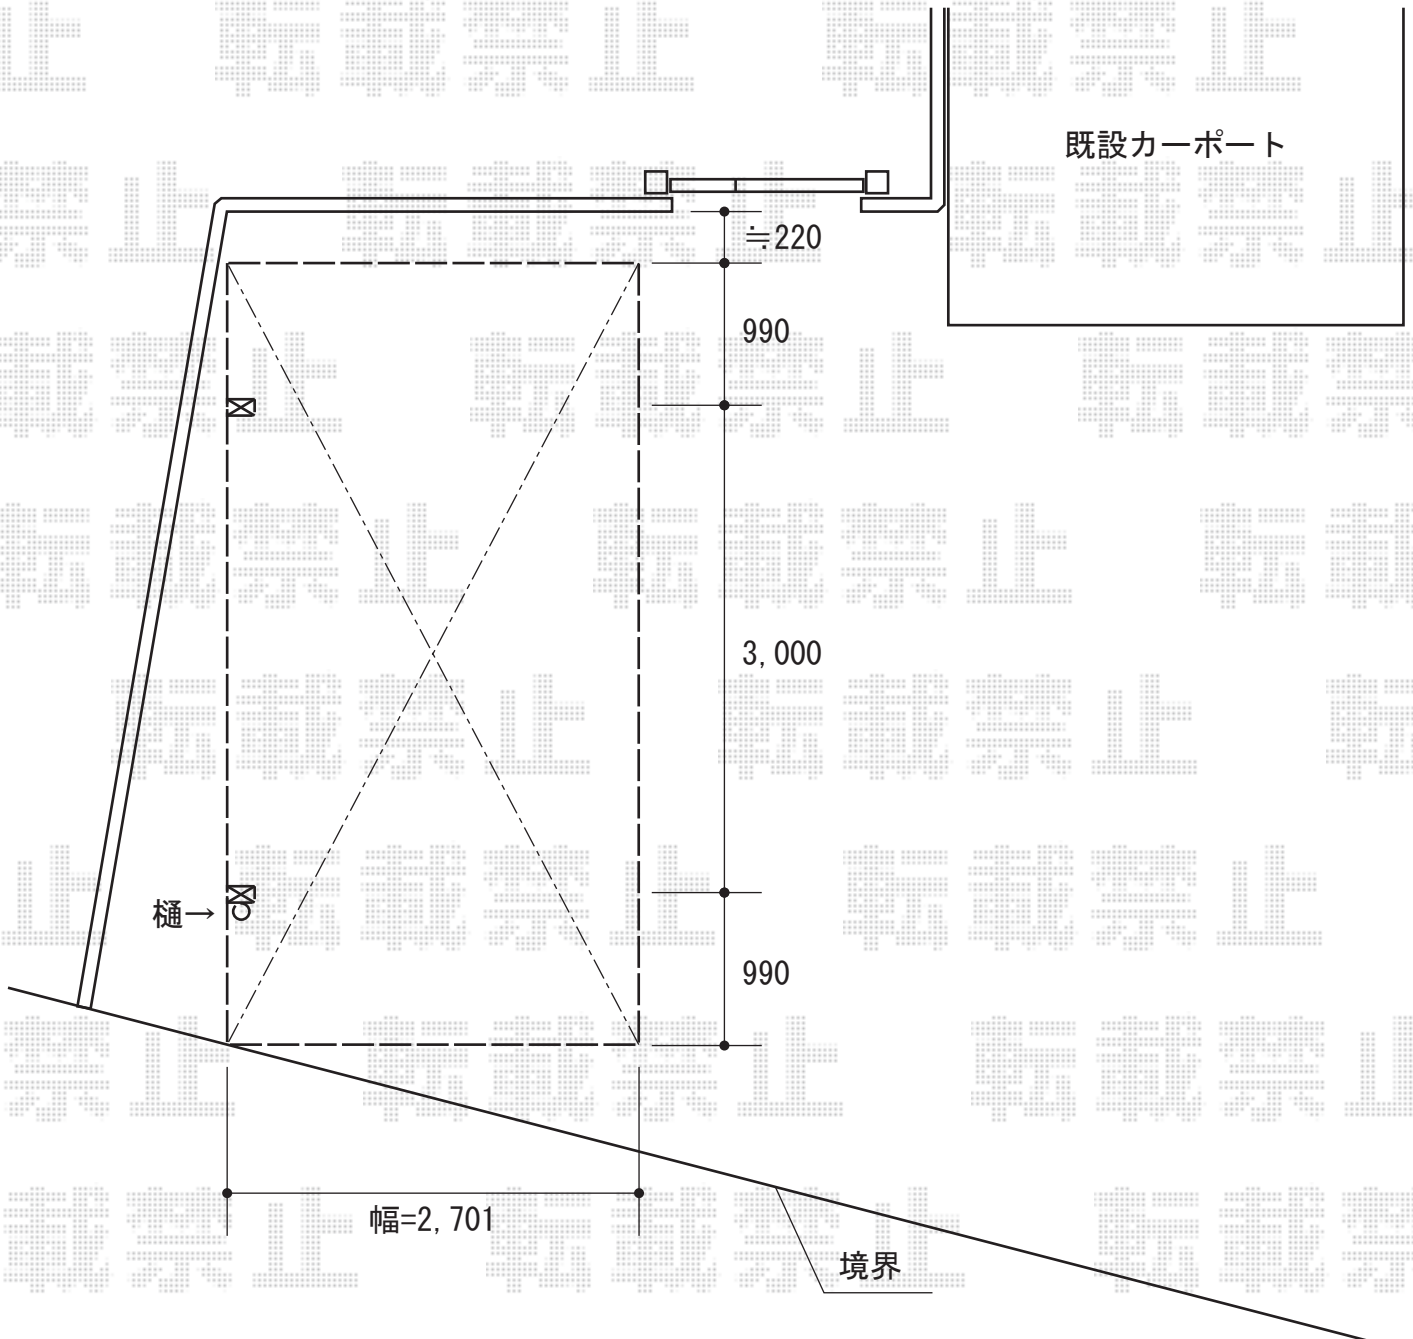

2014-4-220611

担当者

岩崎