


テラス屋根 施工概略図

トステム ライザーテラスII R型 テラスタイプ 三連棟 積雪~20cm対応
 間口= メーター10000【4000+3000+3000】
 (柱芯々9,800mm 屋根幅10,020mm)


出幅= 5尺 (1,485mm)
 色: シャイングレー
 屋根材: ポリカーボネート (クリアマット・すりガラス調)
 柱仕様: 柱位置固定タイプ (柱4本) / ロング柱仕様
 施工方法: 上止め仕様

トステム 吊り下げ物干し ロング 2本入
 色: シャイングレー
 長さ: 標準タイプ
 数量: 1セット

トステム 前面スクリーン 2段用 連棟用
 間口= メーター10000【4000+3000+3000】用
 高さ= 2段 (1,927mm)
 色: シャイングレー
 パネル材: ポリカーボネート (クリアマット・すりガラス調)
 柱仕様: ロング柱仕様/間柱3本

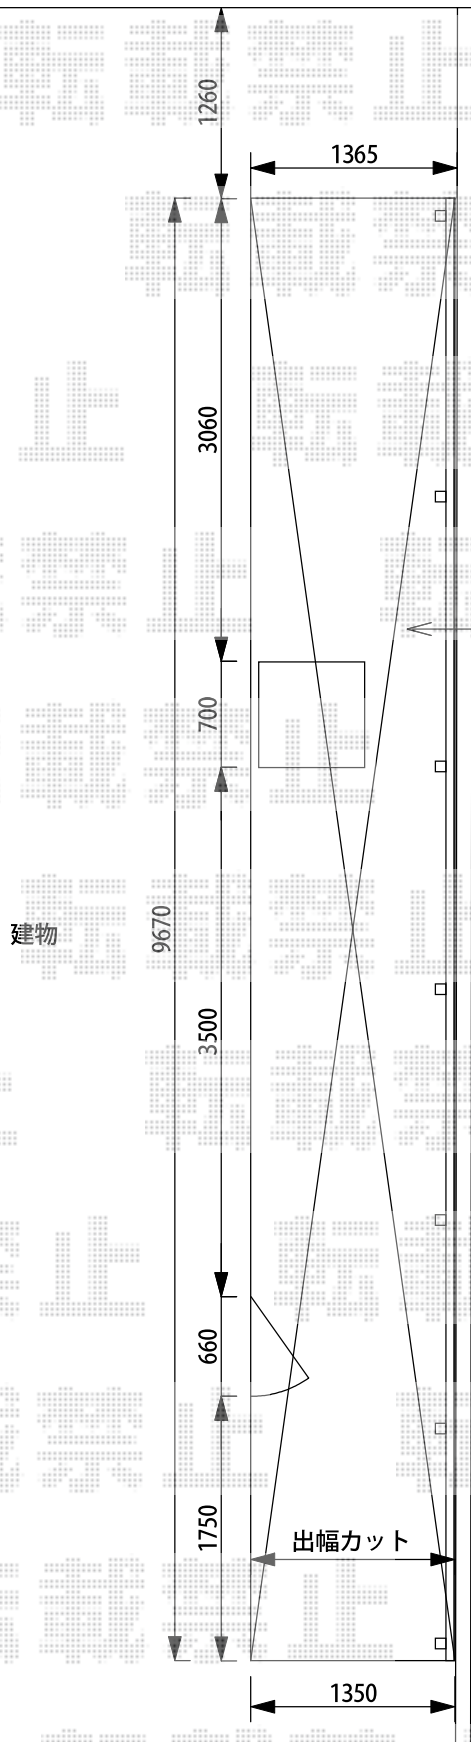

新設
 ライザーテラスII R型

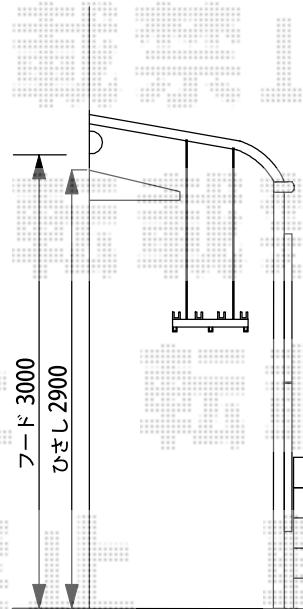

担当者 谷