
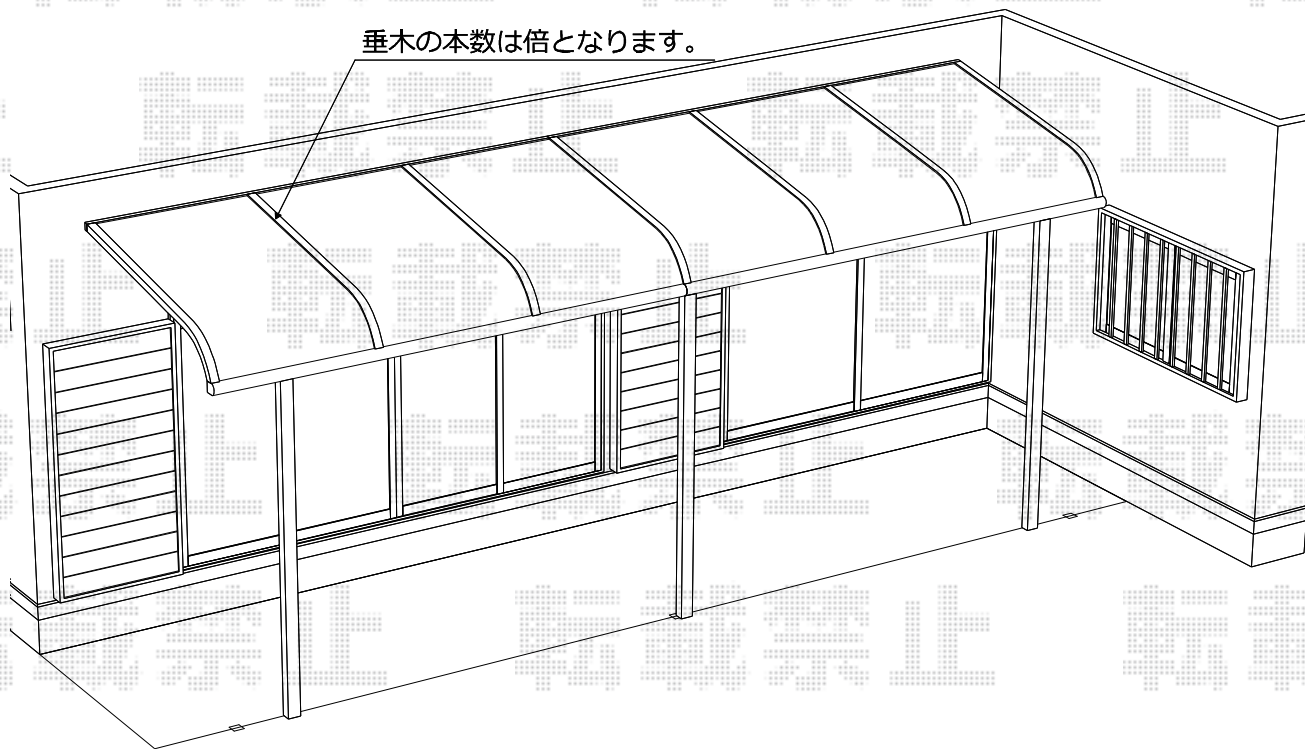


テラス屋根 施工概略図

YKK AP ヴェクターテラス R型 積雪50cm対応 テラスタイプ 連棟
 間口=関東間4.0間[2.0+2.0間] (柱芯々7,125mm 屋根幅7,310mm)
 出幅=6尺 (1,770mm)
 色: プラチナステン
 屋根材: ポリカーボネート (トーマイマット/すりガラス調)
 柱仕様: 柱位置固定タイプ (柱3本)
 施工方法: 下止め仕様

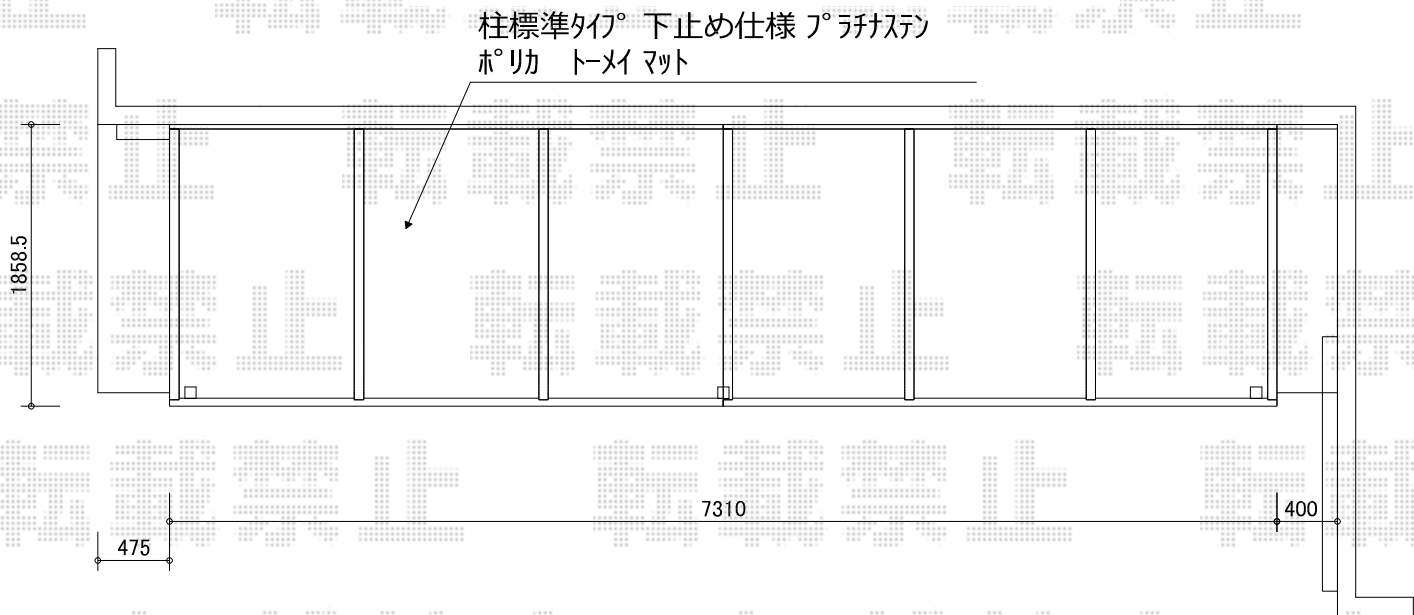

担当者	谷
-----	---