


カーポート 施工概略図

TOEX アーキフィット 積雪~20cm対応  
幅= 2,400mm  
奥行= 5,020mm  
色： シャイングレー  
屋根材： 熱線吸収アクアシャインポリカーボネート（クリアブルーS）  
柱仕様： 標準柱仕様（有効高 約2,250mm）

TOEX 着脱式サポートT 2本入 標準柱用  
色： シャイングレー  
数量： 1セット

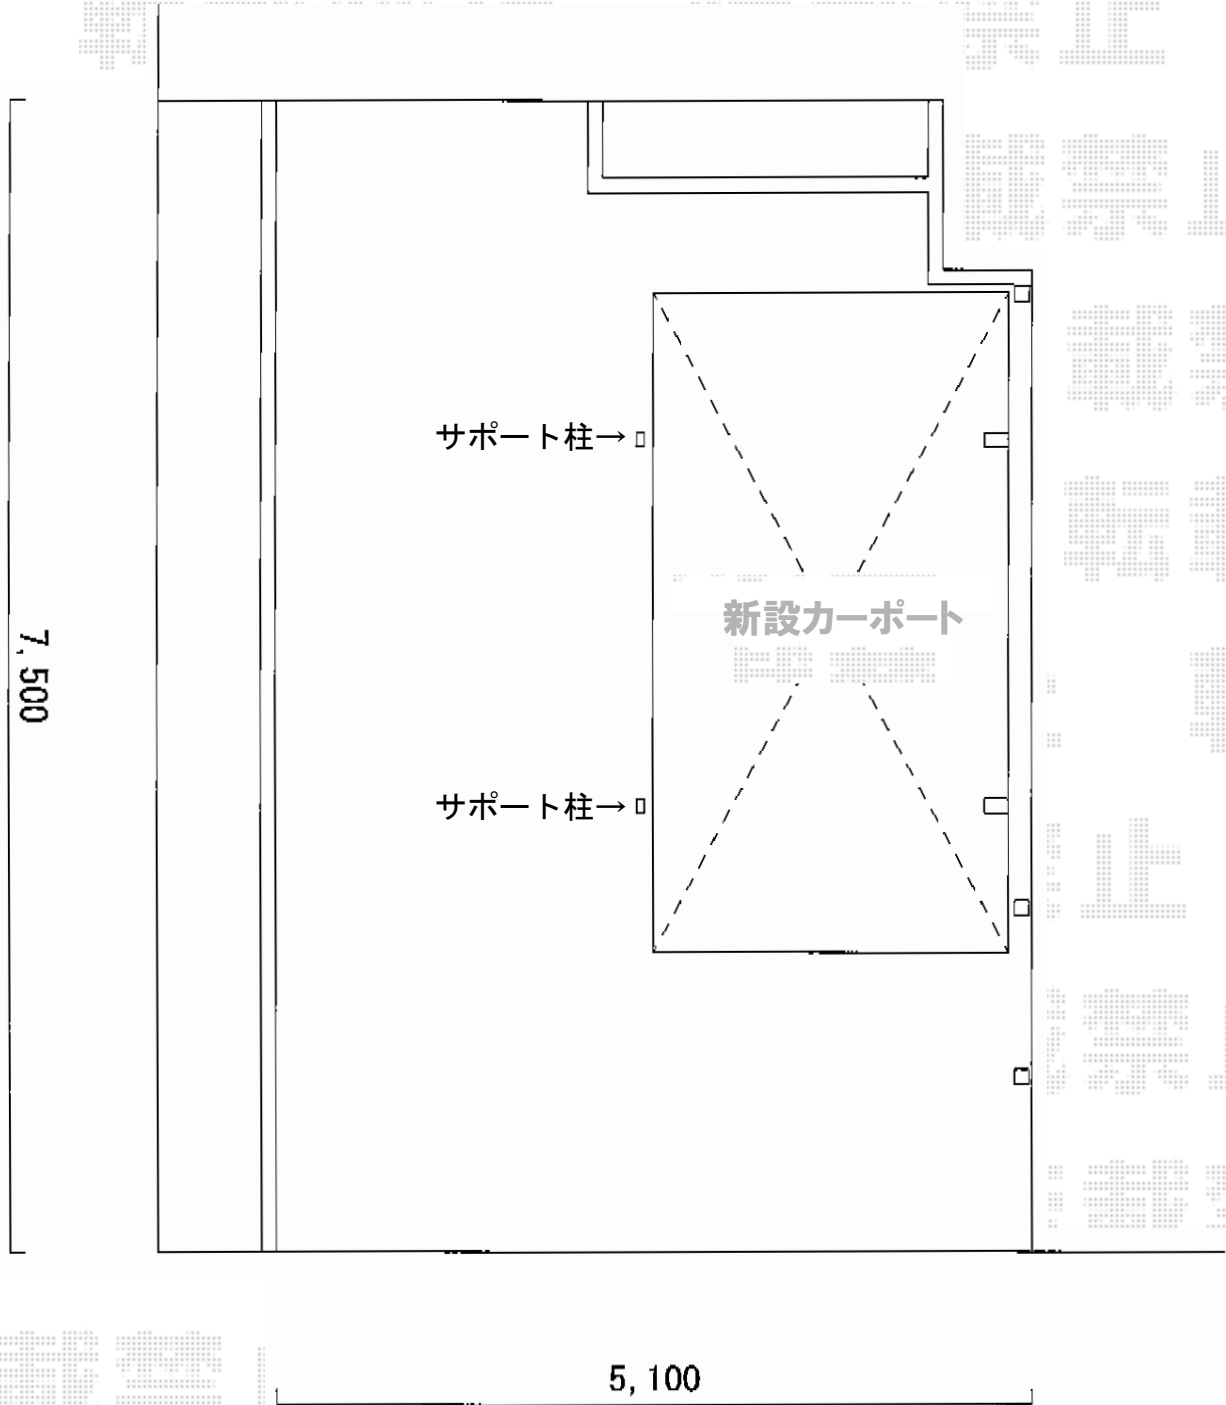

担当者

栢田