


テラス屋根 施工概略図

トステム ライザーテラスII F型 テラスタイプ 単体 積雪～20cm対応
間口=メーター4000 (柱芯々3,800mm 屋根幅4,020mm)
出幅=8尺 (2,385mm)
色: シャイングレー
屋根材: 熱線吸収アクアポリカーボネート(ライトブルー)
柱仕様: 柱位置固定タイプ (柱2本)
施工方法: 上止め仕様

トステム 吊下げ物干し 標準 ワイドタイプ 2本入
色: シャイングレー

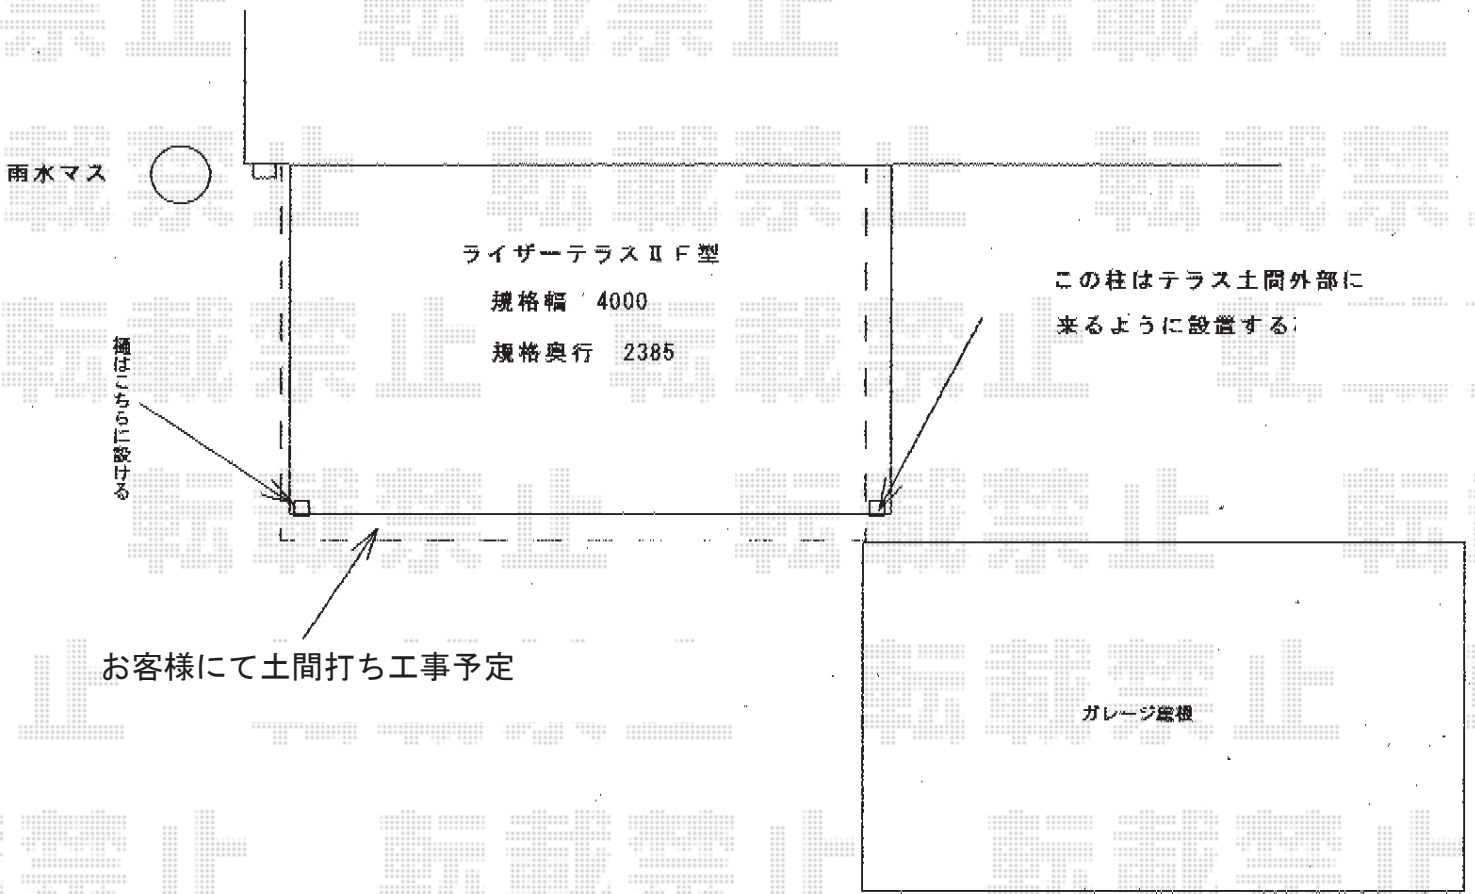

担当者	谷
-----	---