


カーポート 施工概略図

YKK AP レオンポートneo 2台用 角柱4本仕様 積雪~50cm対応
幅=5,511mm
奥行=5,456mm
色：プラチナステン
屋根材：スチール折板（ペフ無/t=0.6）※価格別途
柱仕様：ハイルーフ柱仕様（有効高 約2,950mm）
横材：無し

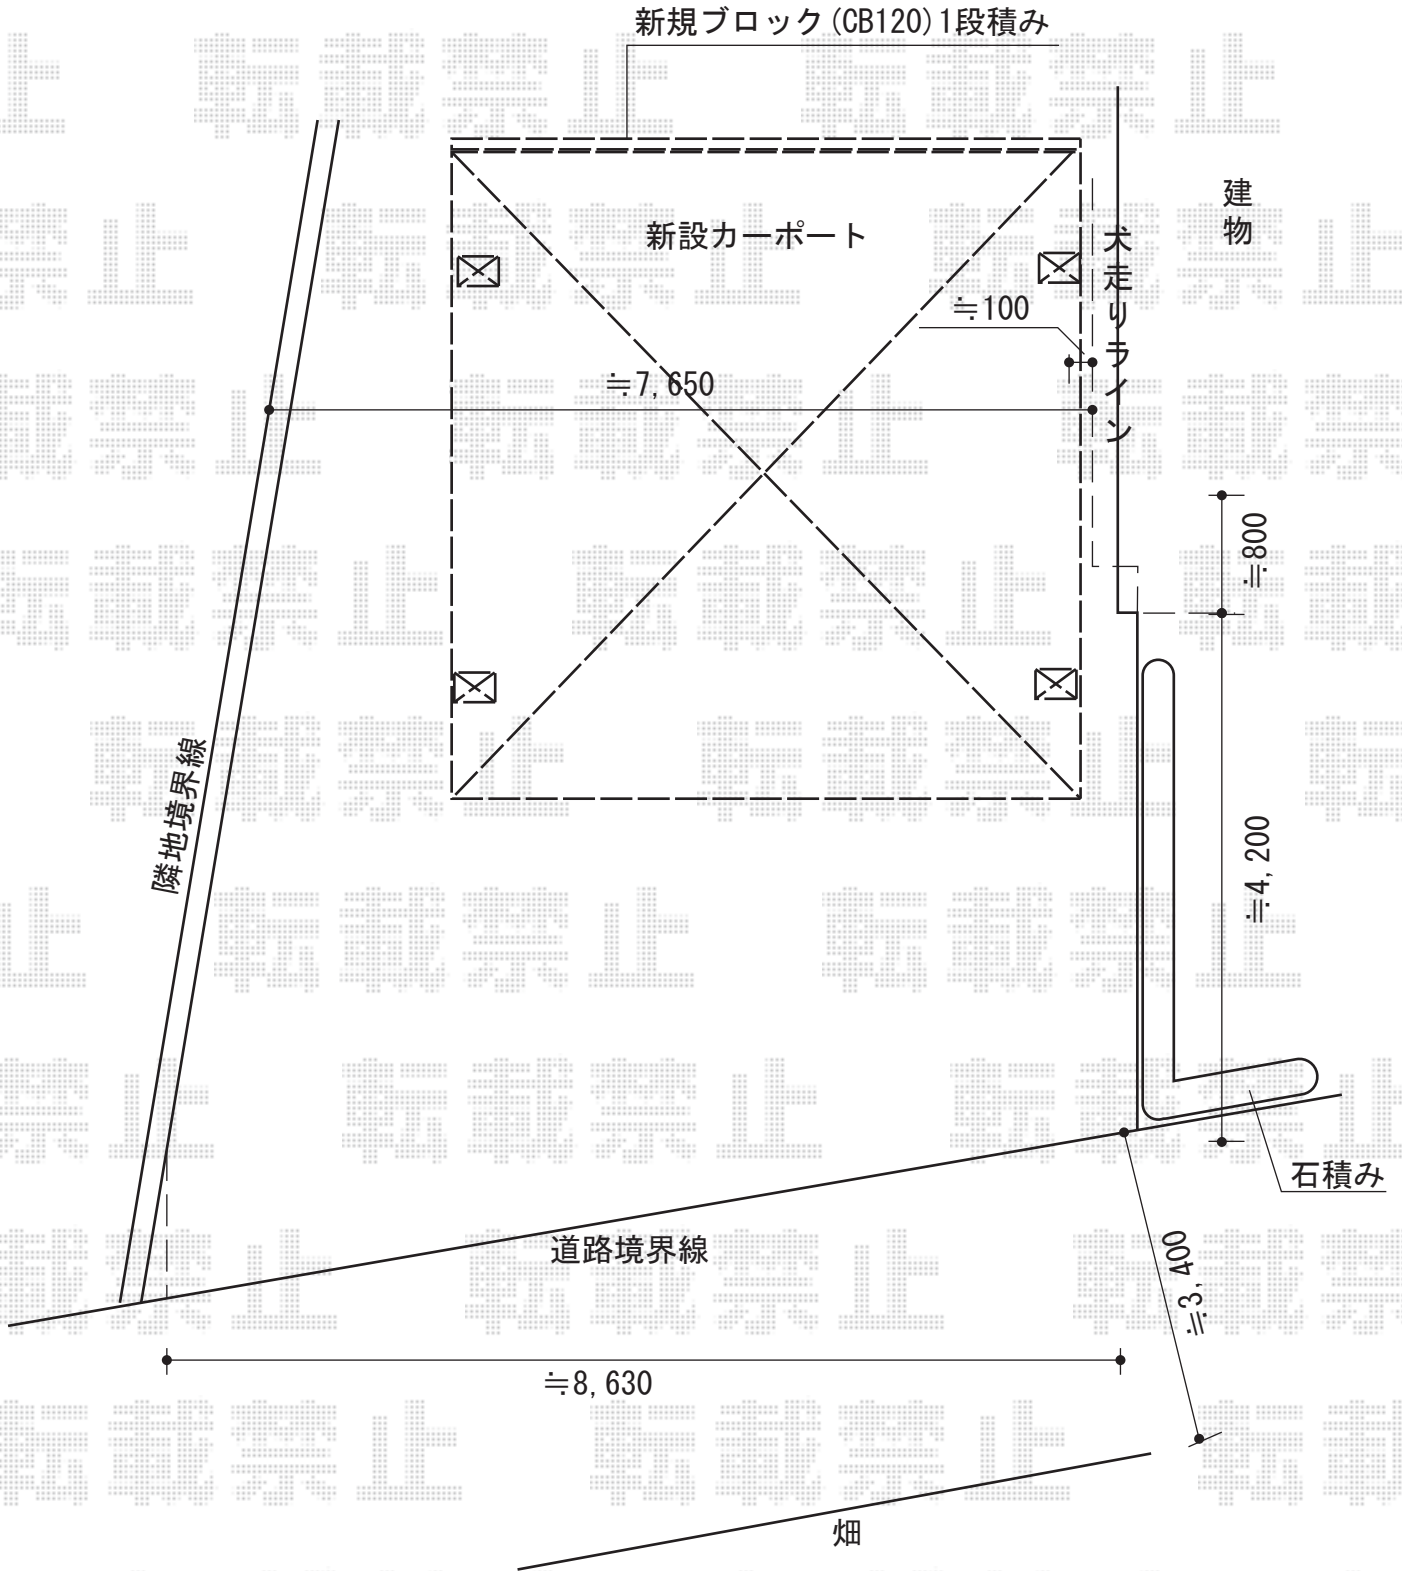

担当者

塚田