


プレシオスポート 積雪～20cm対応 施工概略図

Value Select プレシオスポート 積雪～20cm対応  
 幅= 2,400mm  
 奥行= 5,052mm  
 色：【仮】ノーブルステン  
 屋根材：ポリカーボネート（【仮】スカイブルー）  
 柱仕様：標準柱仕様（有効高 約1,800mm）

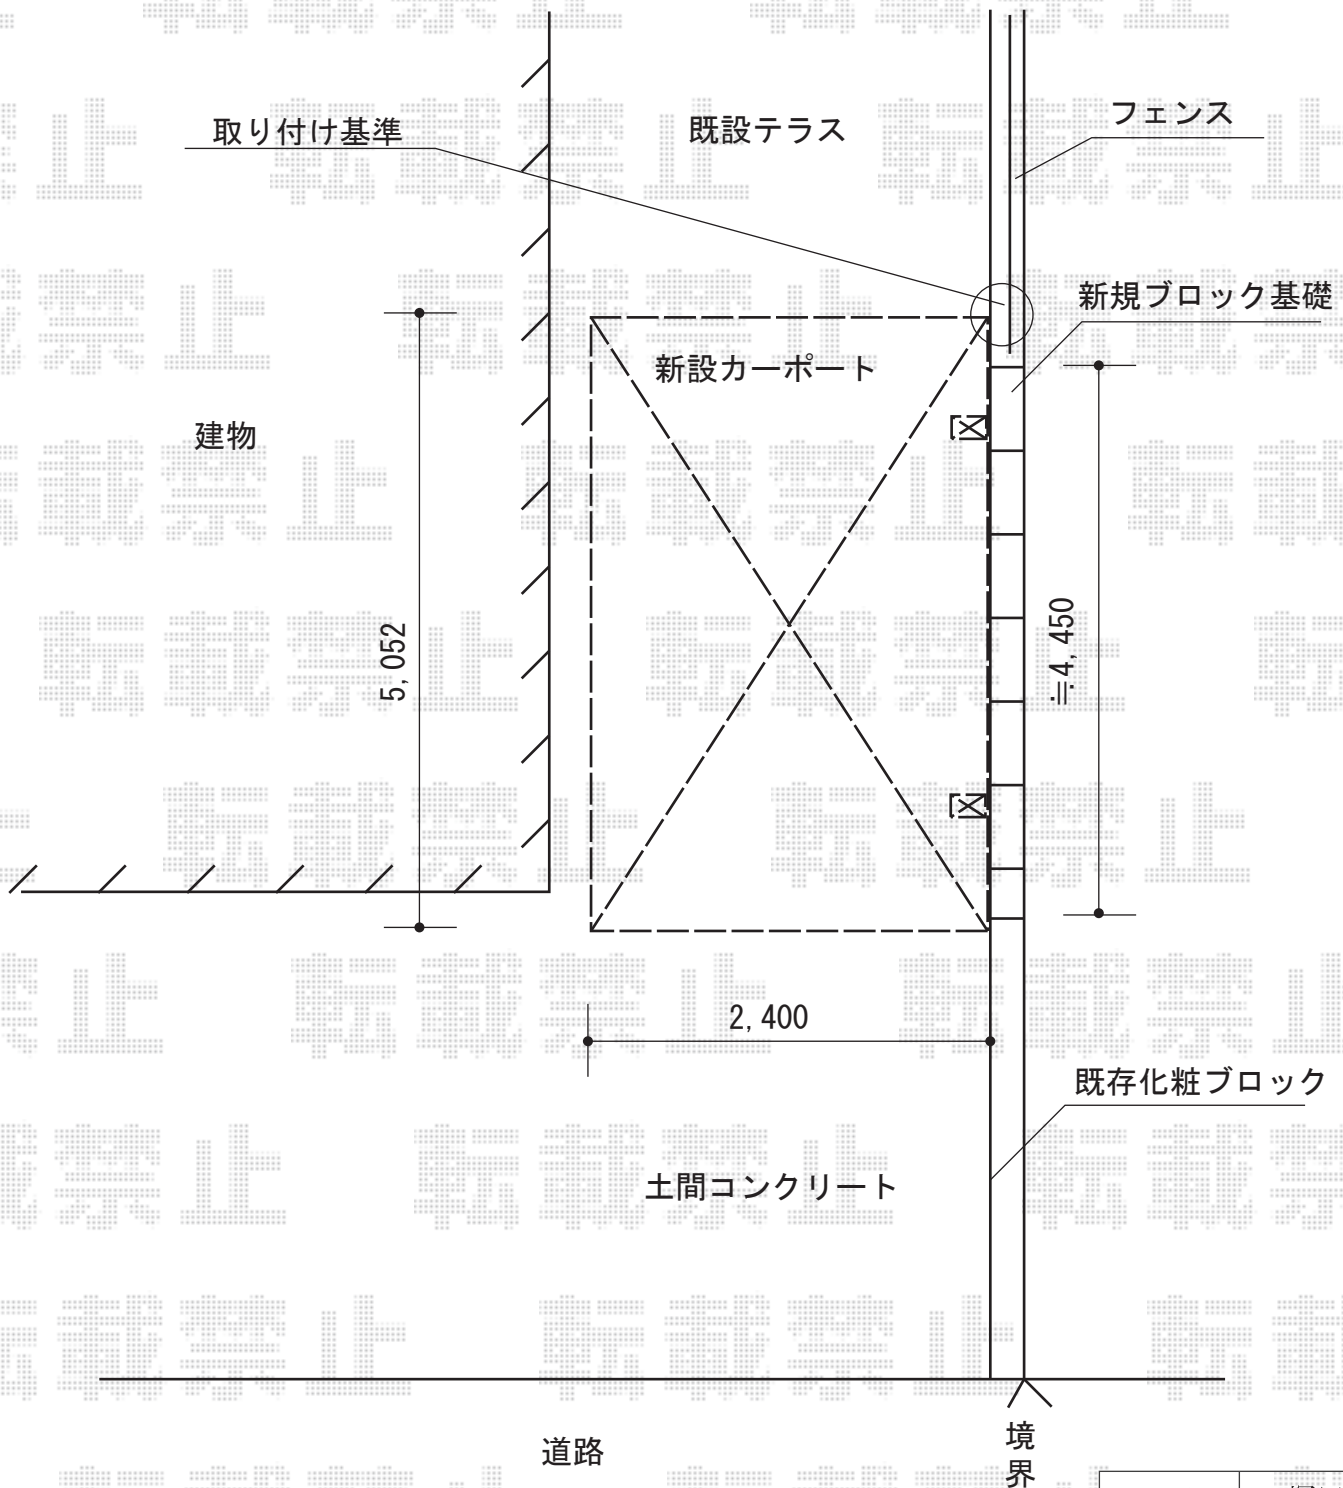

担当者	塚田
-----	----