


エクステリア工事 施工概略図

TOEX ハイグリッドフェンスUF8型 フリーポールタイプ
 本体1枚 (W×H) = (2,000×800mm) × 6枚
 柱仕様: T-8×11本
 コーナー継手: 3セット
 小口キャップ: 3セット
 色: 【未定】

YKK AP リウッドデッキ 200
 間口= 1.5間 (2,651mm)
 出幅= 7尺 (2,120mm)
 色: レッドブラウン
 床板: 縦貼り
 幕板: 標準幕板
 束柱: Tタイプ(400~550mm) (色: 【未定】)

YKK AP 独立式リウッドステップ2型
 色: 床板/レッドブラウン 束柱/【未定】

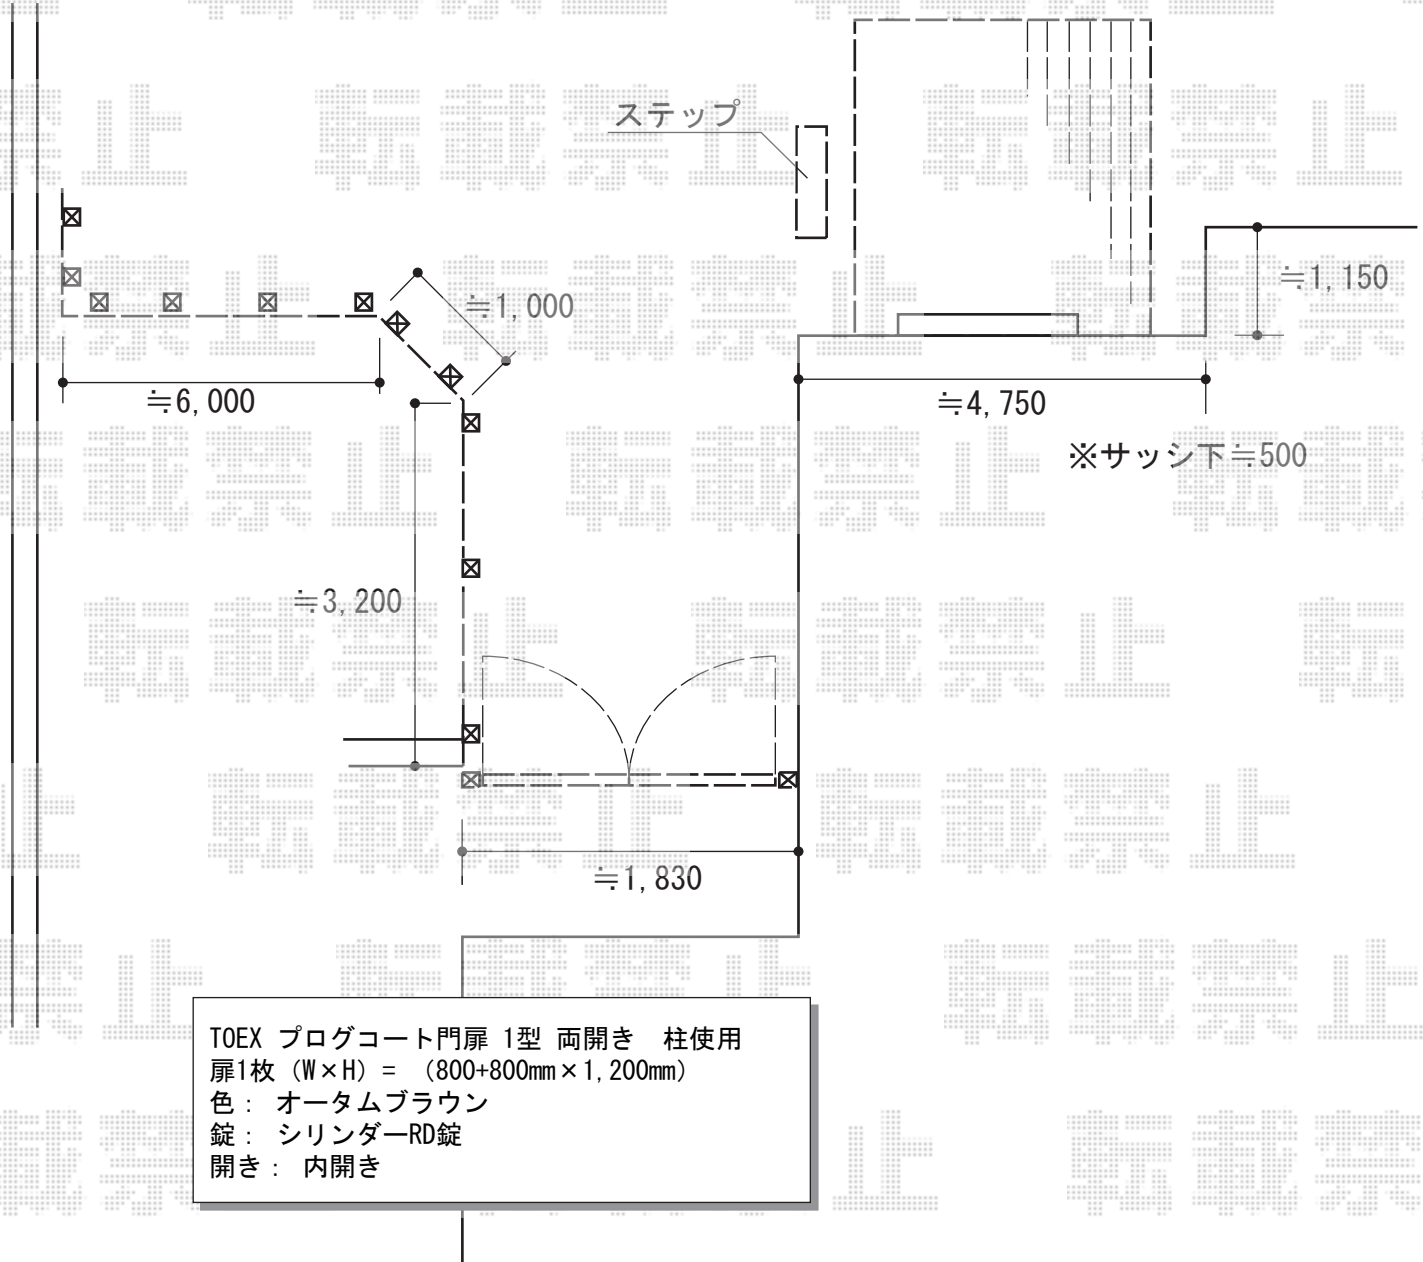

TOEX プログコート門扉 1型 両開き 柱使用
 扉1枚 (W×H) = (800+800mm × 1,200mm)
 色: オータムブラウン
 錠: シリンダーRD錠
 開き: 内開き

担当者

伏見