


カーポート 施工概略図

トステム カーポートシグマIII 縦連棟 積雪~20cm対応
幅= 2,701mm
奥行= 9,922mm
色： シャイングレー
屋根材： ガリレポリカ（クリアマット・すりガラス調）
柱仕様： ロング柱23仕様（有効高 約2,300mm）

着脱式サポート(補助柱) (1本入り)
仕様： ロング柱23用
色： シャイングレー
数量： 4セット

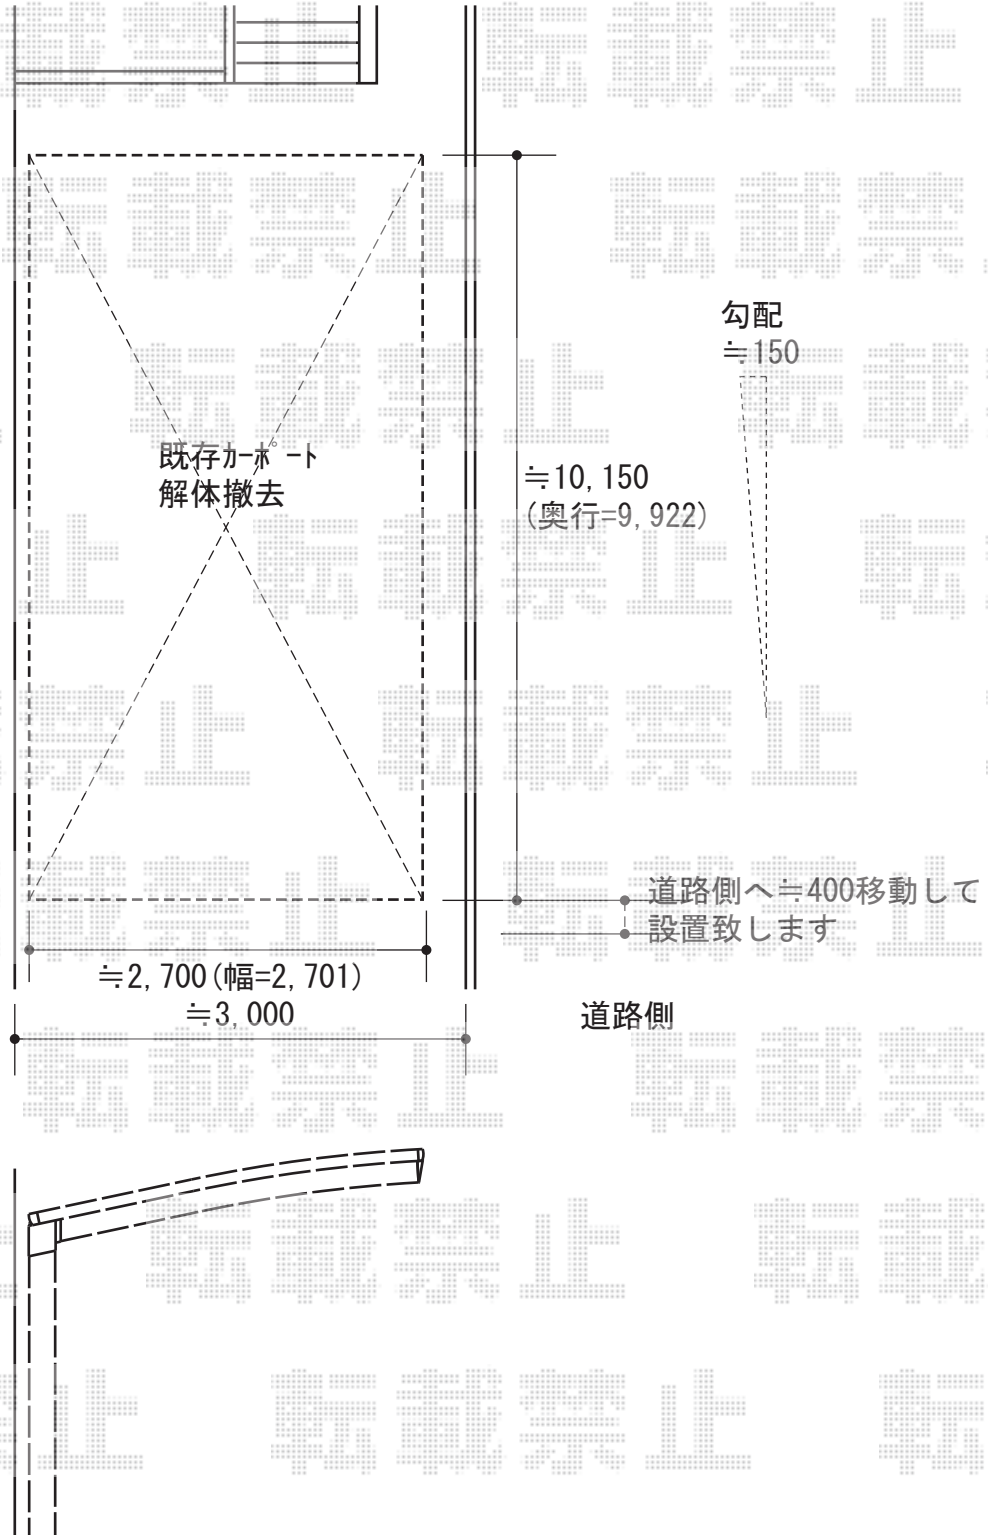

担当者

西村