


カーポート 施工概略図

トステム カルエードシグマIII 積雪~20cm対応
幅=2,741mm
奥行=4,980mm
色：ブロンズ
屋根材：ポリカーボネート（ブラウン）
柱仕様：ロング柱23仕様（有効高 約2,300mm）

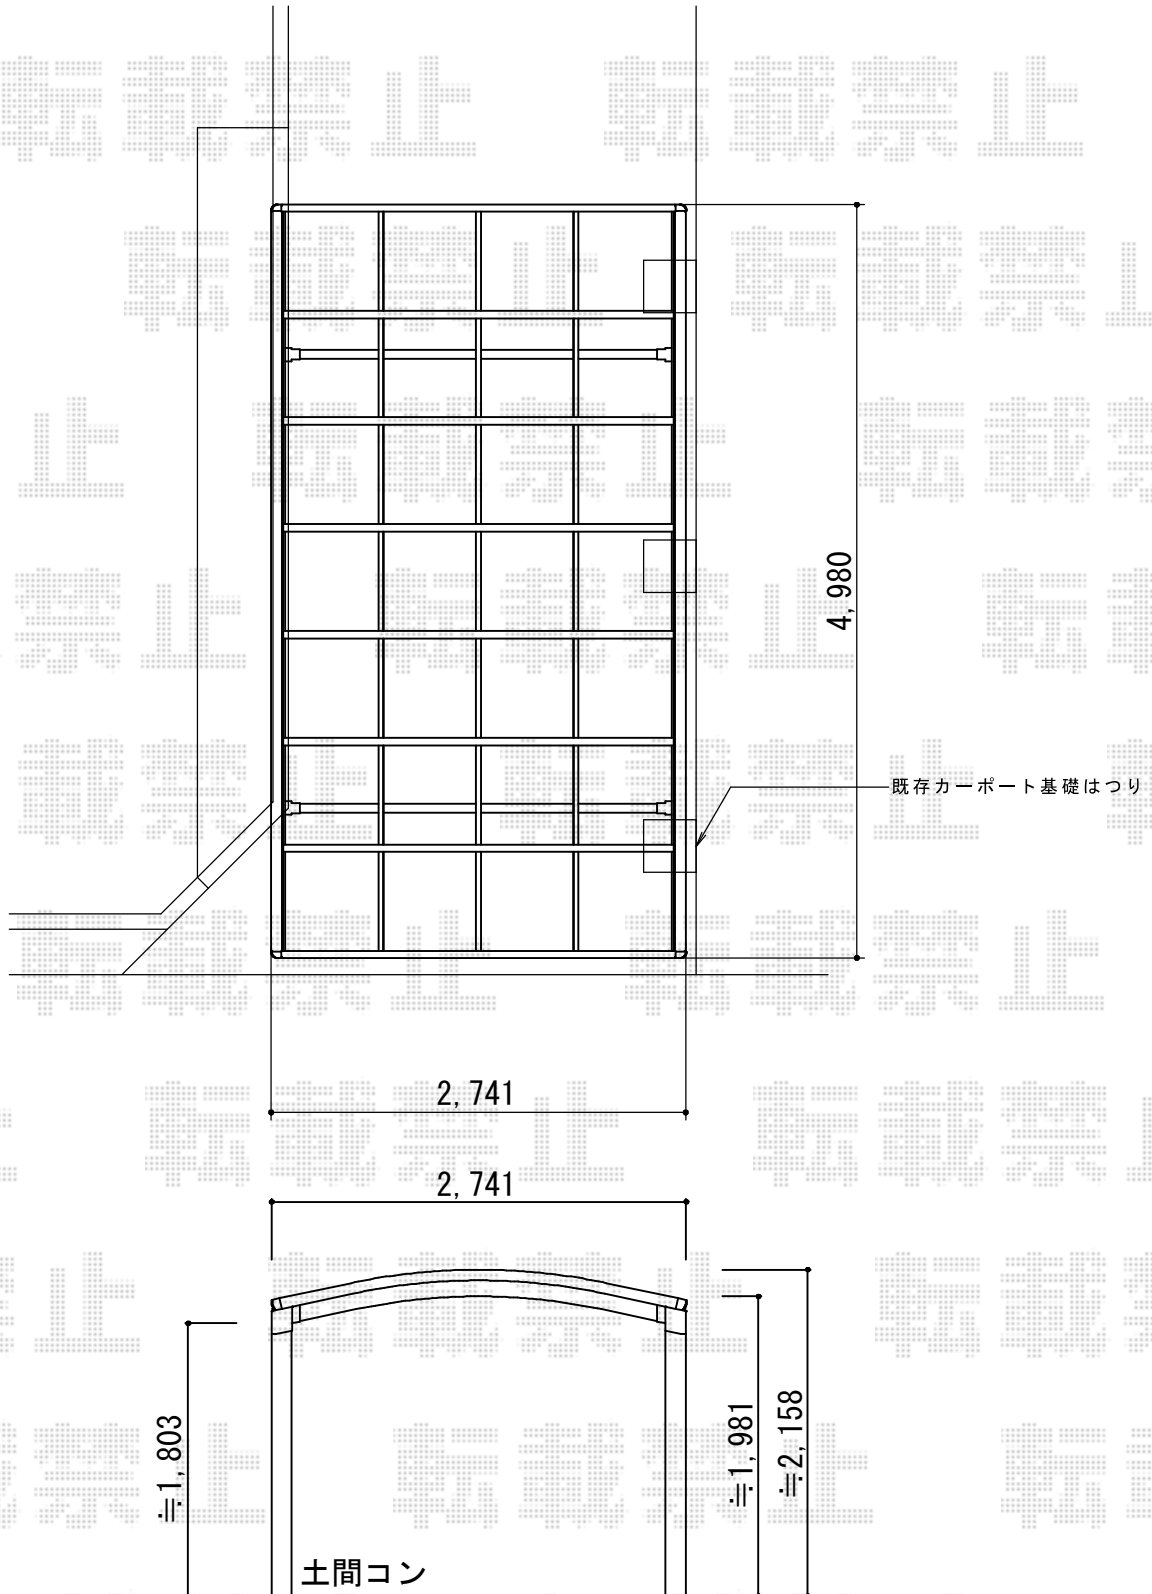

担当者

谷岡