


カーポート 施工概略図

トステム マルチスクエア アール屋根 レギュラー合掌 両支持タイプ 積雪～20cm対応
 屋根ユニット：5027 (D5,010mm×W2,773mm) ×2
 屋根材：熱線吸収アクアポリカーボネート(ライトブルー)
 フレームユニット：吊り54用-吊り60用
 柱仕様：ロング柱仕様 (有効高 約2,600mm)
 樋仕様：標準縦樋+横樋(ロング)
 屋根接続部品：レギュラー50用
 色：シャイングレー
 合掌用部材：合掌棟木セット50用/合掌棟木取り付け部品セット50用

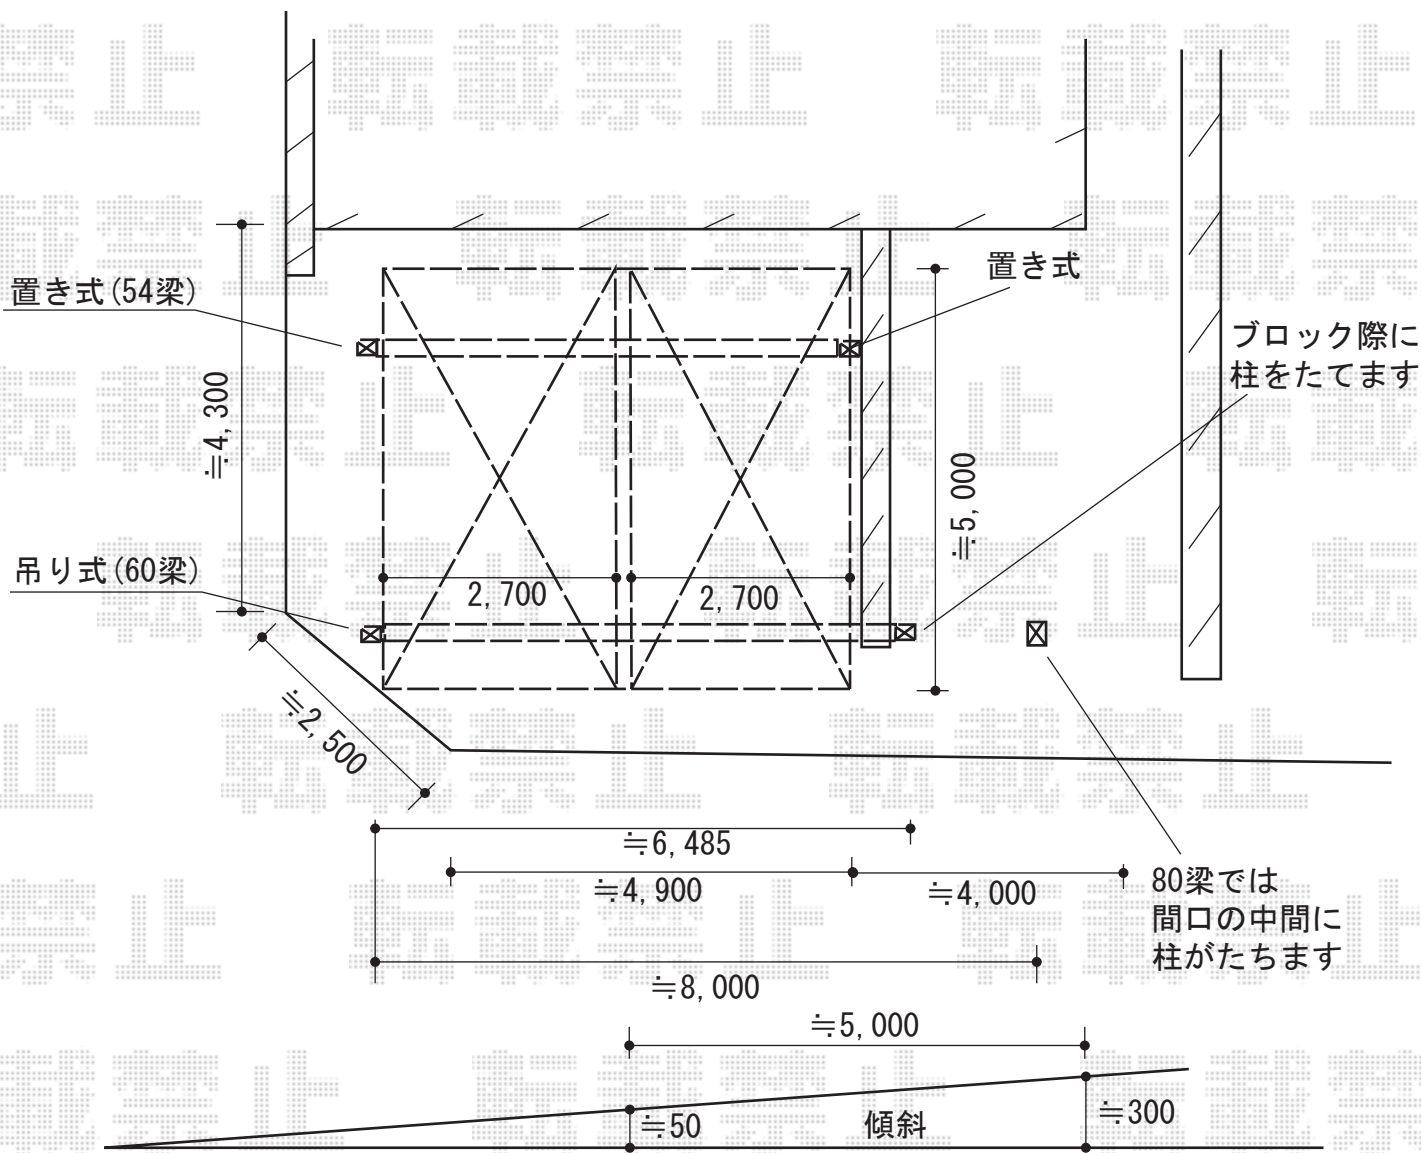

担当者

竹下