


エクステリア 施工概略図

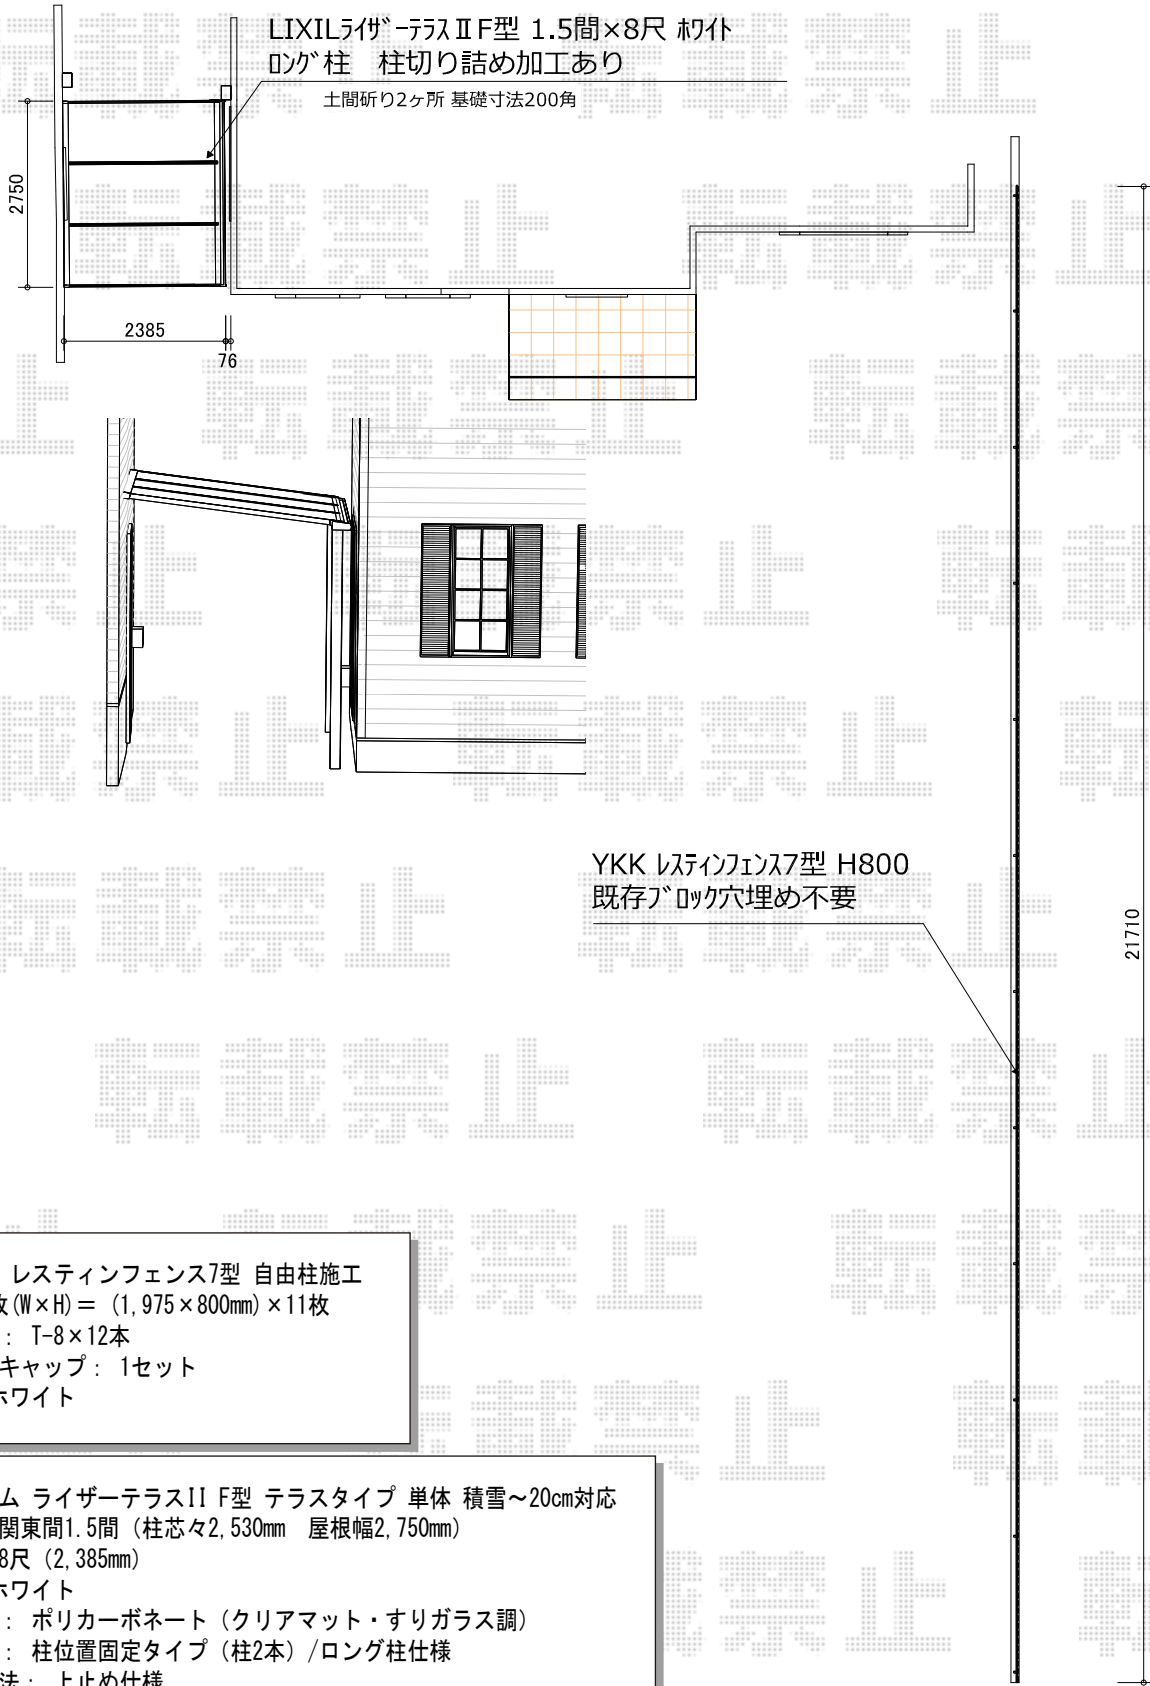

YKK レスティンフェンス7型 H800  
既存ブロック穴埋め不要

21710

YKK AP レスティンフェンス7型 自由柱施工  
 本体1枚(W×H) = (1,975×800mm) × 11枚  
 自由柱： T-8×12本  
 エンドキャップ： 1セット  
 色： ホワイト

トステム ライザーテラスII F型 テラスタイプ 単体 積雪～20cm対応  
 間口= 関東間1.5間 (柱芯々2,530mm 屋根幅2,750mm)  
 出幅= 8尺 (2,385mm)  
 色： ホワイト  
 屋根材： ポリカーボネート (クリアマット・すりガラス調)  
 柱仕様： 柱位置固定タイプ (柱2本) / ロング柱仕様  
 施工方法： 上止め仕様

担当者

伏見