


カーポート 施工概略図

Value Select プレシオサポート 積雪~20cm対応
幅=2,400mm
奥行=5,052mm
色：ノーブルステン
屋根材：熱線遮断ポリカーボネート（スカイブルーマット調）
柱仕様：標準柱仕様（有効高 約1,800mm）

Value Select 着脱式補助柱 2本入り
色：ノーブルステン
数量：1セット

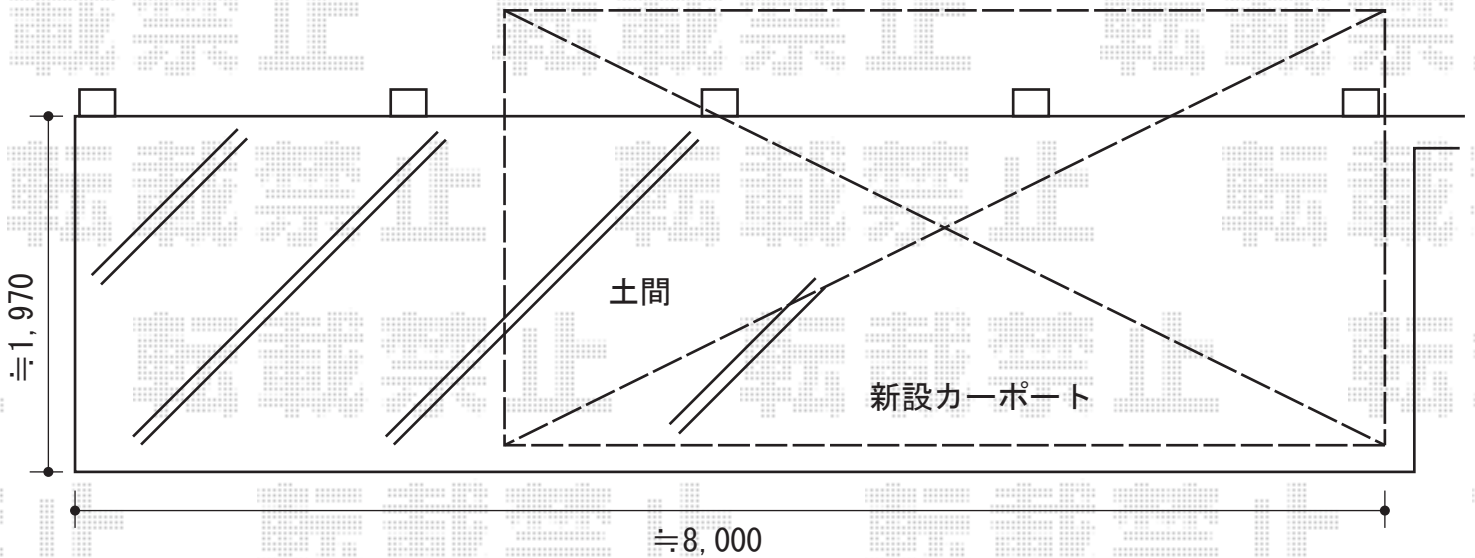

担当者

酒井