


# エクステリア商品 施工概略図

ヨド物置 エスモ 一般型 1650×650×1959  
 間口= 1,650mm  
 奥行= 650mm  
 高さ= 1,959mm  
 色: SI(セイジ)  
 屋根タイプ: 標準型  
 耐荷重タイプ: 一般型  
 数量: 1台

YKK AP レオンポートneo 縦連棟 標準鼻隠し 積雪~50cm対応  
 幅= 3,111mm  
 奥行= 10,846mm  
 色: プラチナステン  
 屋根材: スチール折板 (ペフ無/t=0.6)  
 柱仕様: 標準柱仕様 (有効高 約2,350mm)  
 横材: なし

トステム テリオスポートIII 1500 角柱4本仕様 積雪~50cm対応  
 幅= 3,084mm  
 奥行= 5,453mm  
 色: オータムブラウン  
 屋根材: 遮光タイプ/スチール折板 (ペフ無/t=0.6)  
 柱仕様: 標準柱仕様 (有効高 約2,300mm)  
 横材: なし

YKK AP レオンポートneo 標準鼻隠し 積雪~50cm対応  
 幅= 3,111mm  
 奥行= 5,456mm  
 色: 【仮】プラチナステン  
 屋根材: スチール折板 (ペフ無/t=0.6)  
 柱仕様: 標準柱仕様 (有効高 約2,350mm)  
 横材: なし

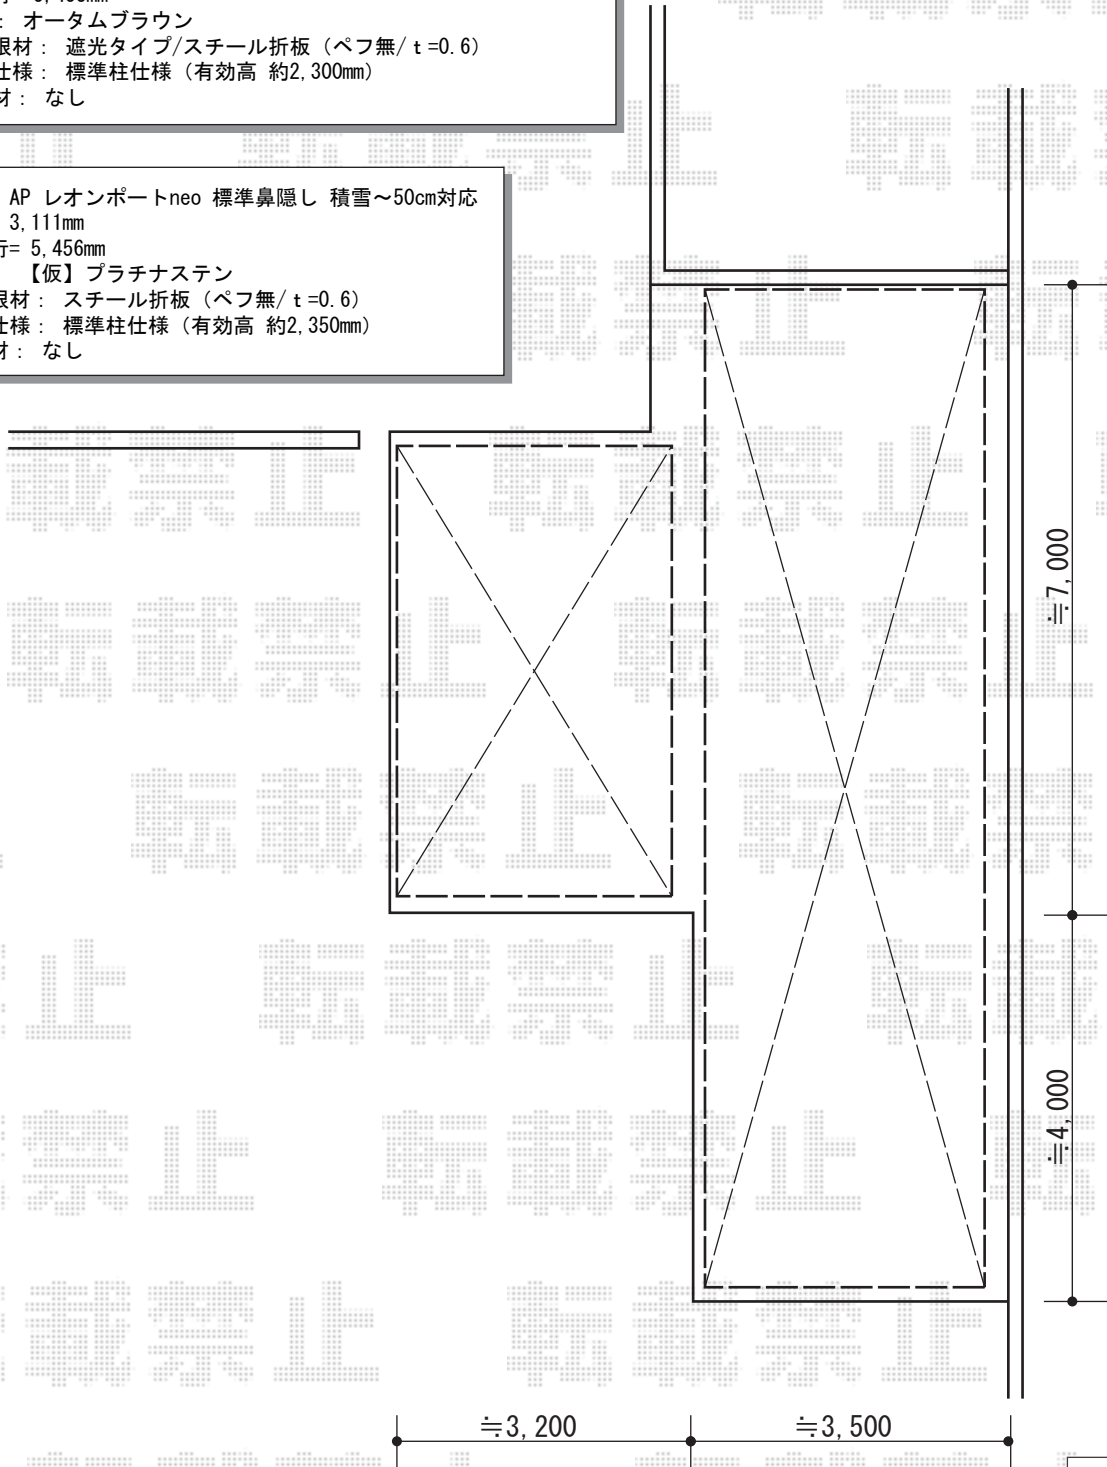

担当者

黒田