


エクステリア商品 施工概略図

ヨド物置 エスモ 一般型 1650×650×1959
 間口= 1,650mm
 奥行= 650mm
 高さは、1,959mm
 色： SI(セイジ)
 屋根タイプ： 標準型
 耐荷重タイプ： 一般型
 数量： 1台

YKK AP レオンポートneo 縦連棟 標準鼻隠し 積雪～50cm対応
 幅= 3,111mm
 奥行= 10,846mm
 色： プラチナステン
 屋根材： スチール折板（ペフ無/t=0.6）
 柱仕様： 標準柱仕様（有効高 約2,350mm）
 横材： なし

トステム テリオスポートIII 1500 角柱4本仕様 積雪～50cm対応
 幅= 3,084mm
 奥行= 5,453mm
 色： オータムブラウン
 屋根材： 遮光タイプ/スチール折板（ペフ無/t=0.6）
 柱仕様： 標準柱仕様（有効高 約2,300mm）
 横材： なし

YKK AP レオンポートneo 標準鼻隠し 積雪～50cm対応
 幅= 3,111mm
 奥行= 5,456mm
 色： 【仮】プラチナステン
 屋根材： スチール折板（ペフ無/t=0.6）
 柱仕様： 標準柱仕様（有効高 約2,350mm）
 横材： なし

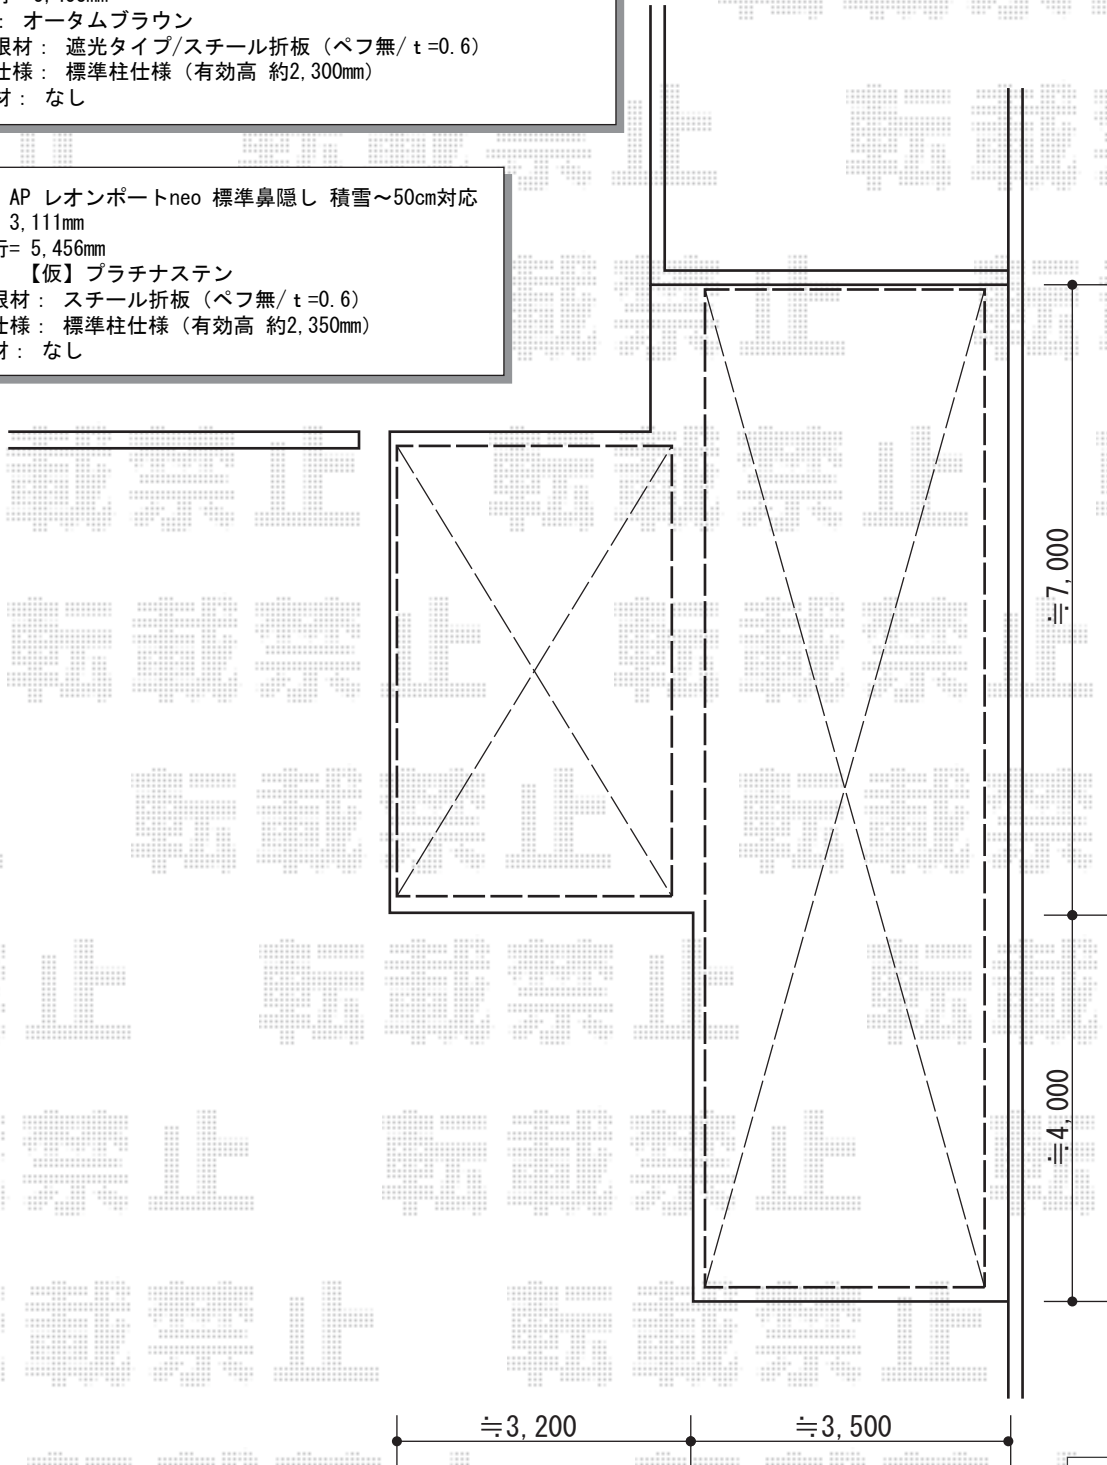

担当者	黒田
-----	----