


カーポート 施工概略図

トステム カルエードシグマIII 1500 落雪後枠 積雪~50cm対応  
幅= 2,741mm  
奥行= 5,686mm  
色： シャイングレー  
屋根材： ポリカーボネート（ブルースモーク）  
柱仕様： 標準柱仕様（有効高 約1,800mm）

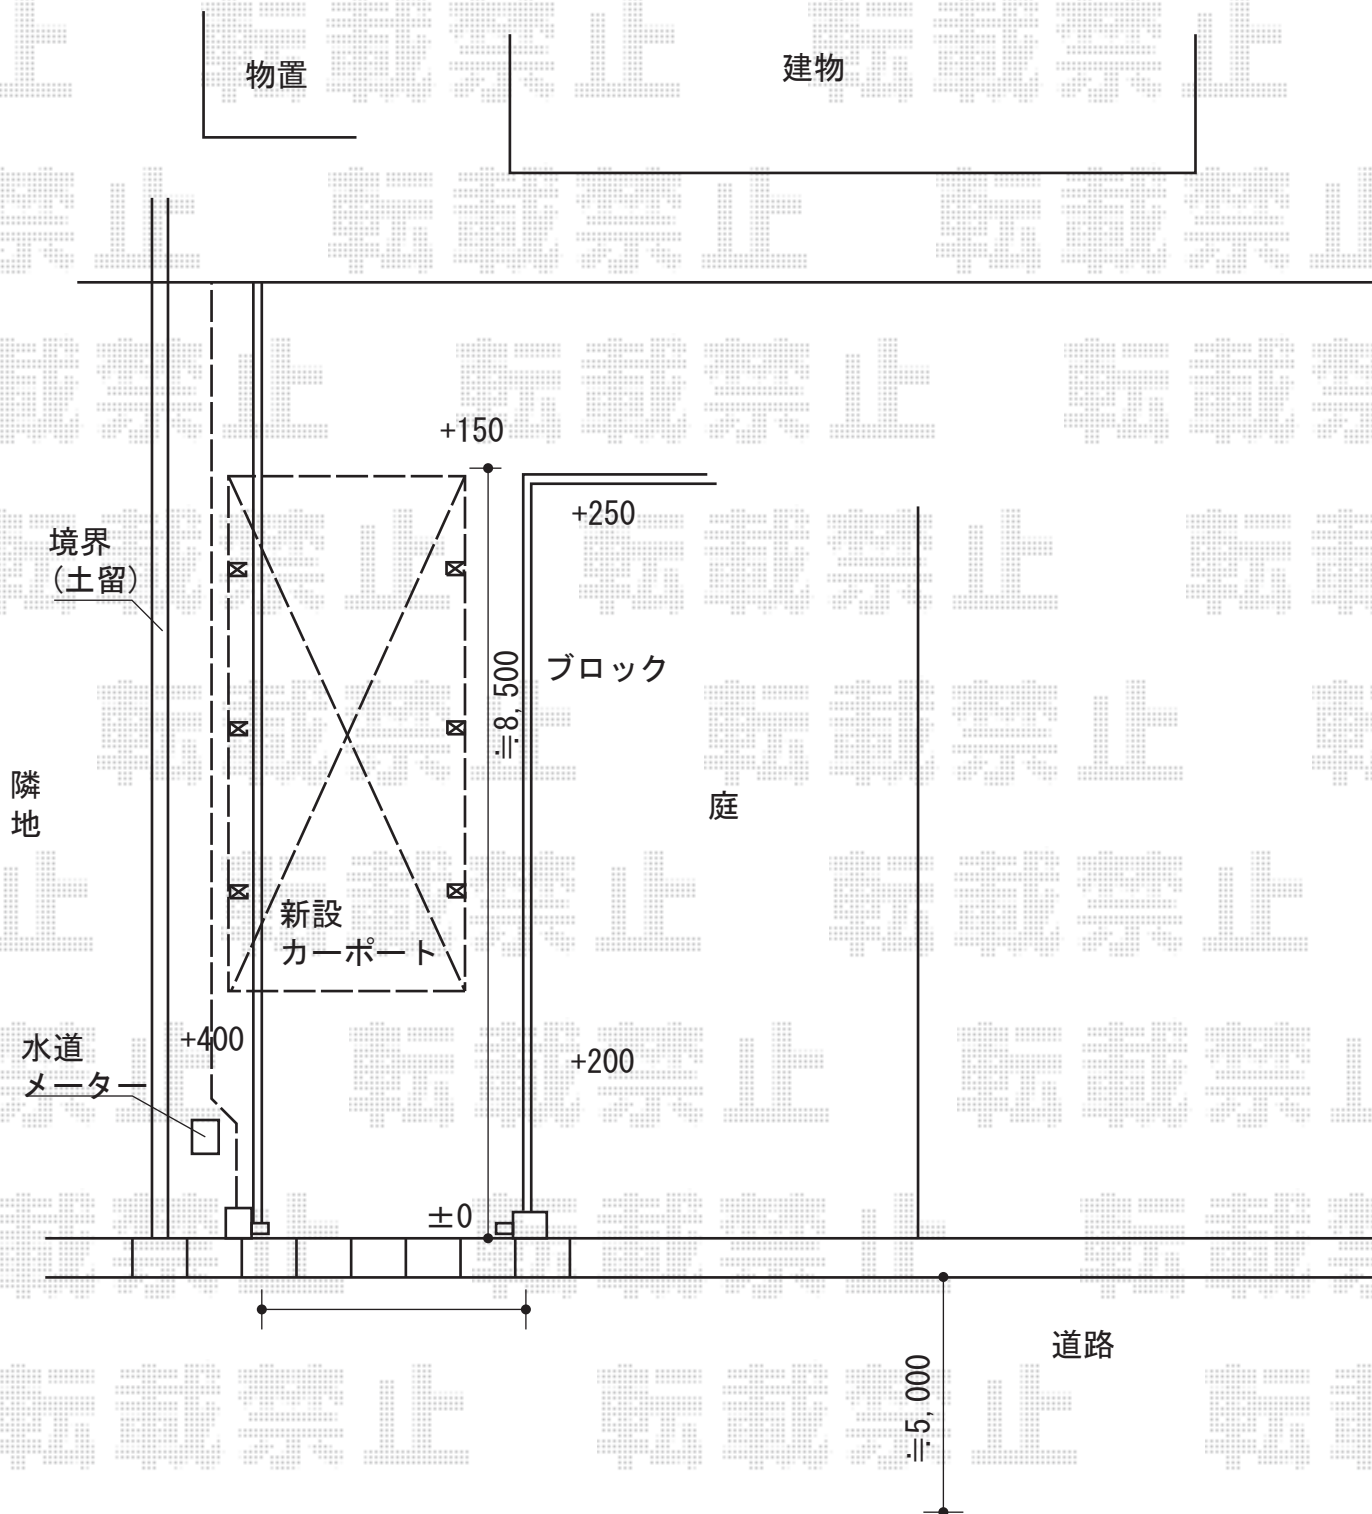

担当者

栢田