エクステリア商品　施工概略図

YKK AP サンフィールIII R型 1500 床納まり ランマ無し 積雪～50cm対応
寸法= 間口 関東1.5間（2,730mm）×出幅 6尺（1,770mm）
正面ユニット： テラス（4枚建）
側面ユニット： 両側面/高窓（2枚建）
色： プラチナステン
屋根材： 熱線遮断ポリカーボネート（クリアマット）
床材： 樹脂製デッキ材【色未定】
オプション： 網戸

YKK AP 物干しセット 腕木式 2本入り×1
色： プラチナステン

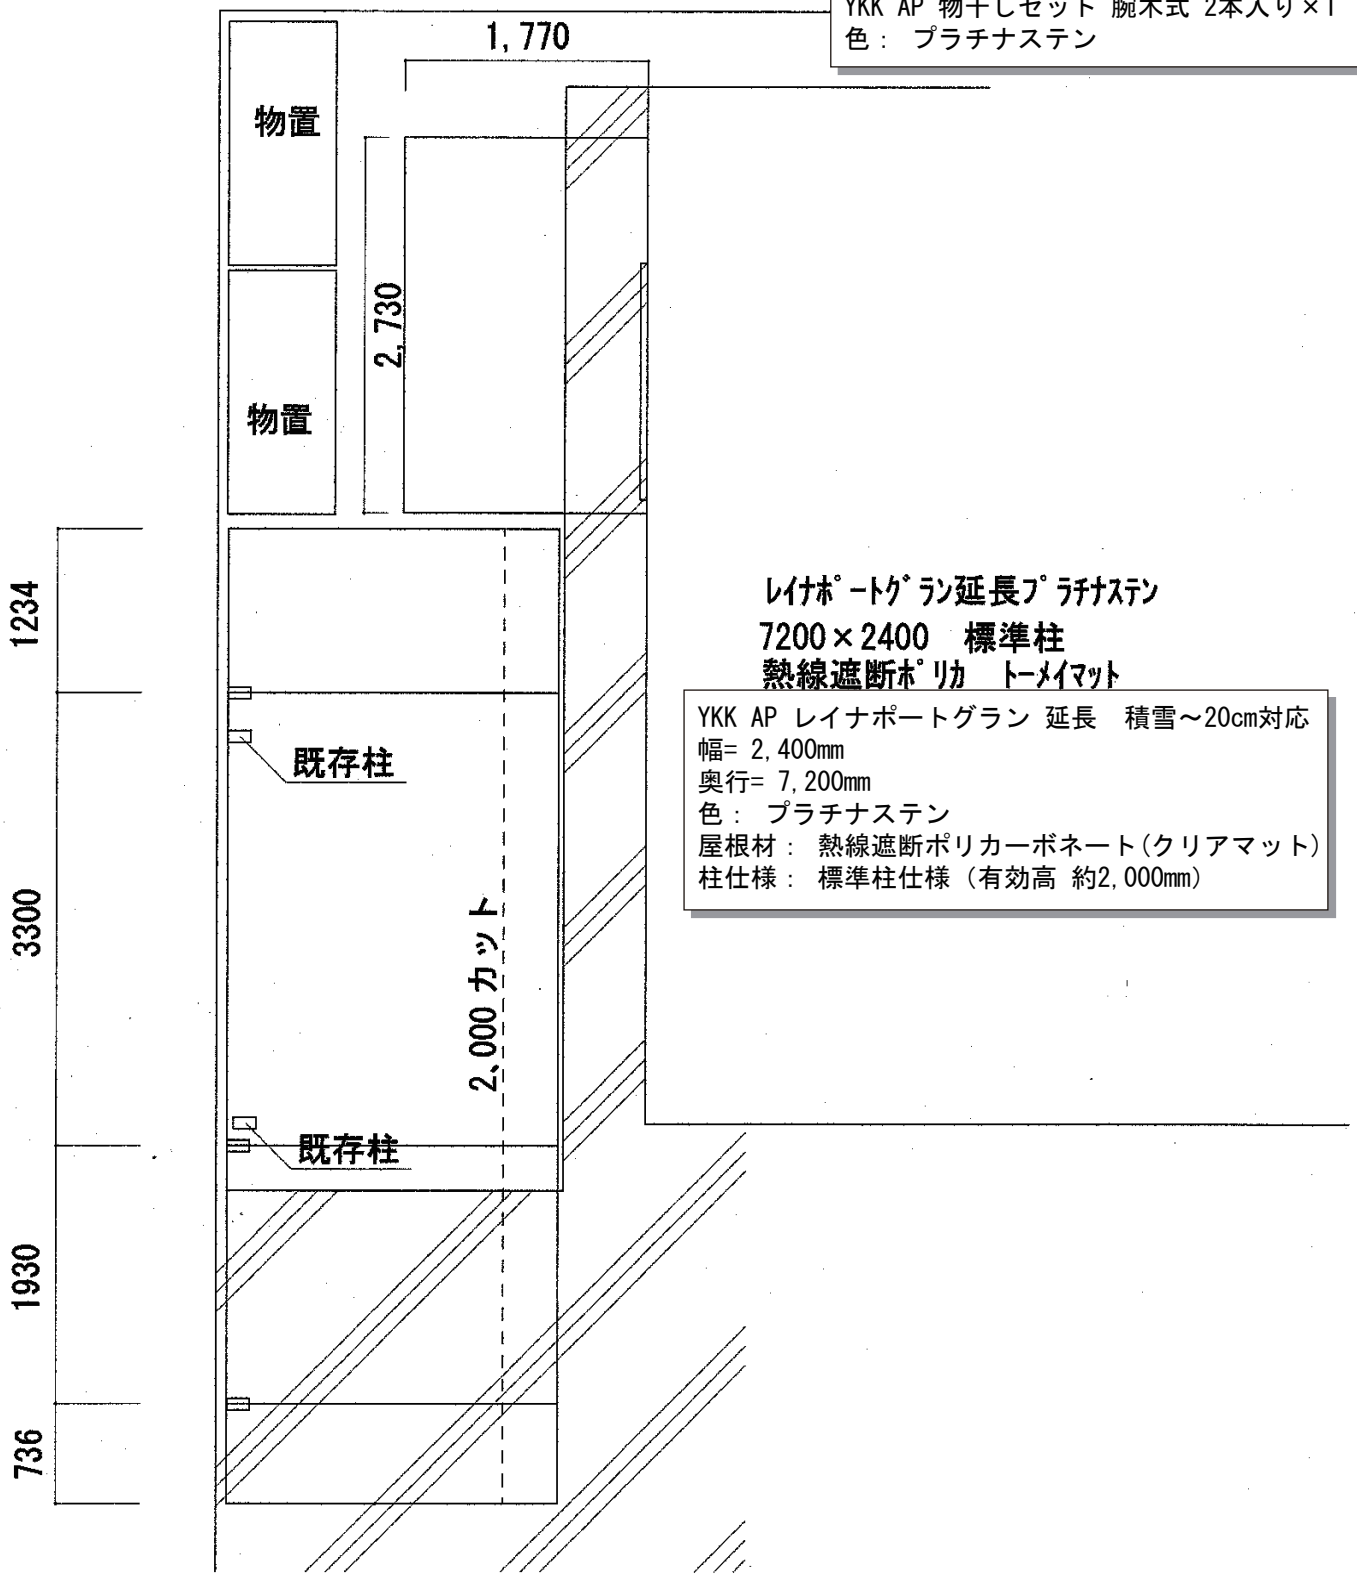

YKK AP レイナポートグラン 延長　積雪～20cm対応
幅= 2,400mm
奥行= 7,200mm
色： プラチナステン
屋根材： 熱線遮断ポリカーボネート(クリアマット)
柱仕様： 標準柱仕様（有効高 約2,000mm）

担当者	谷岡

エクスショップ
https://www.ex-shop.net/

現場状況や作図制限により概略図の内容と多少の違いが生じることがございます。
施工時は、現場優先とさせて頂きたく思いますので、お立会い頂き、最終のご指示のほど、何卒、宜しくお願い致します。
全ての著作権はエクスショップに帰属します。当社とのお取引目的以外の使用・複製・転載は如何なる場合も禁止しております。