


カーポート 施工概略図

YKK AP レイナポートグラン 延長 積雪～20cm対応
 幅= 2,400mm
 奥行= 6,484mm
 色： ホワイト
 屋根材： ポリカーボネート（アースブルー）
 柱仕様： ハイルフ柱仕様（有効高 約2,350mm）

トステム カーブポートシグマIII 延長 積雪～20cm対応
 幅= 2,401mm
 奥行= 6,392mm
 色： ホワイト
 屋根材： ポリカーボネート（ブルースモーク）
 柱仕様： ロング柱23仕様（有効高 約2,300mm）

※商品により寸法が変わります
 図面は納まり<例>となります

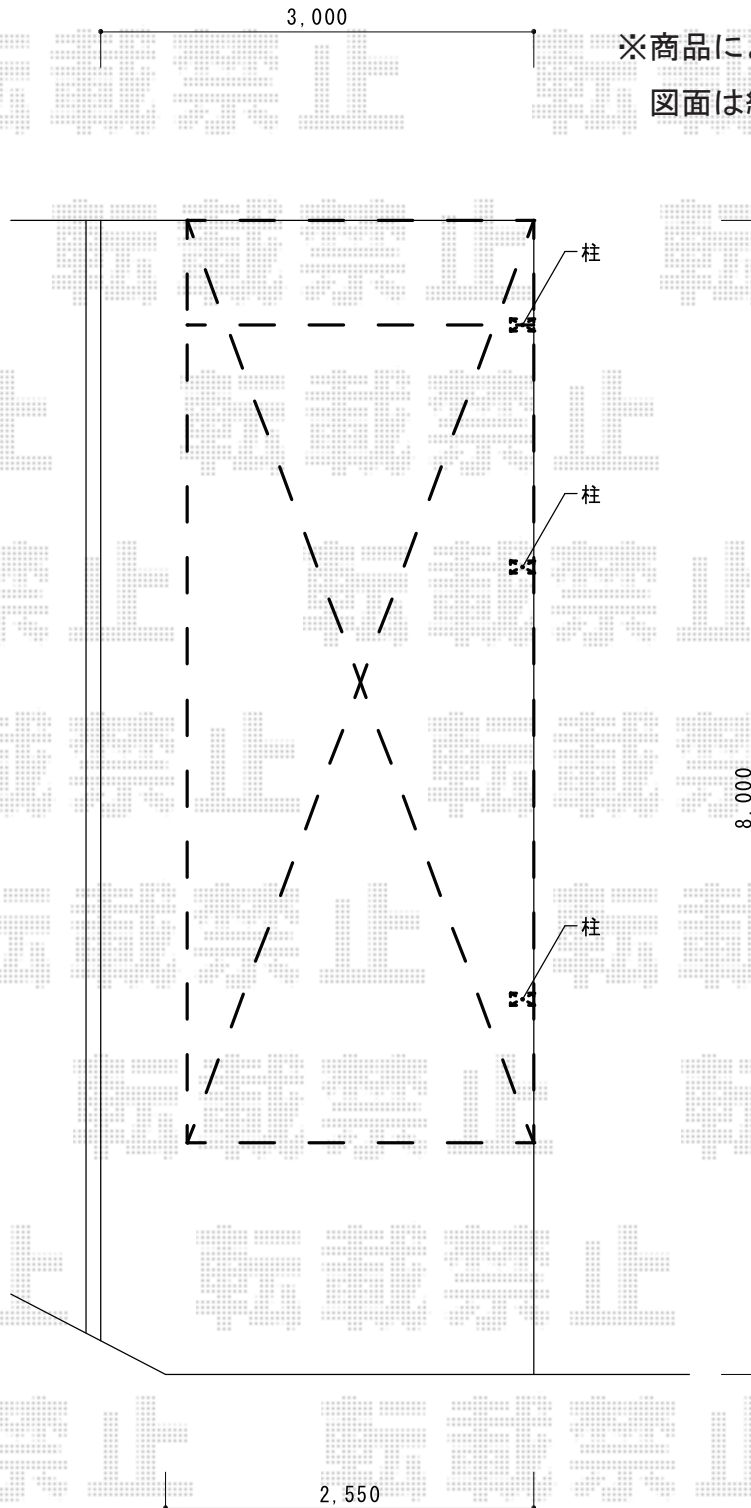

担当者

酒井