


カーポート 施工概略図

YKK AP エフルージュ ツイン 積雪～20cm対応
幅= 5,988mm
奥行= 5,052mm
色： プラチナステン
屋根材： ポリカーボネート（トーマイマット）
柱仕様： ハイルフ柱仕様（有効高 約2,350mm）

納まり・サイズはイメージです。
詳細は現場合わせにて決定致します。

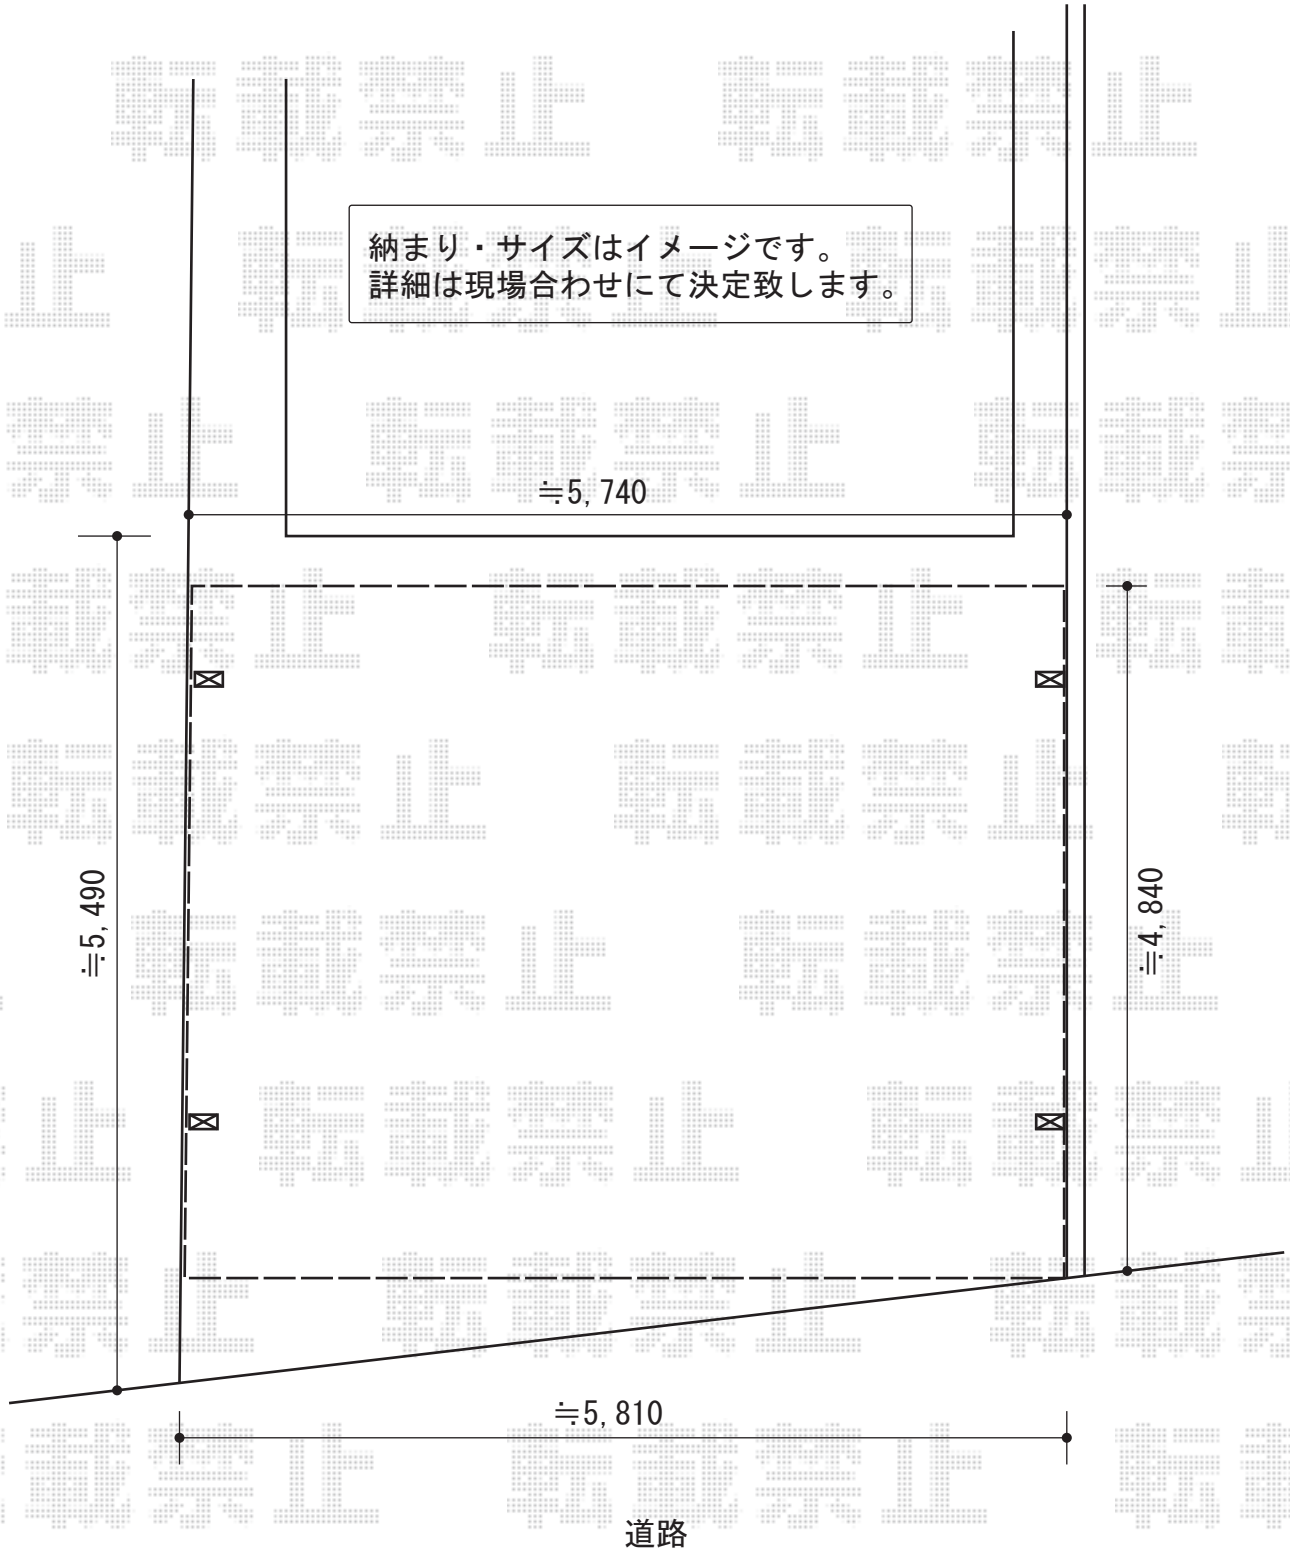

担当者

塚田