


# カーポート 施工概略図

トステム カーポートシグマIII 積雪~20cm対応  
幅= 2,701mm  
奥行= 4,980mm  
色: シャイングレー  
屋根材: 熱線吸収アクアポリカーボネート (ライトブルー)  
柱仕様: ロング柱23仕様 (有効高 約2,300mm)

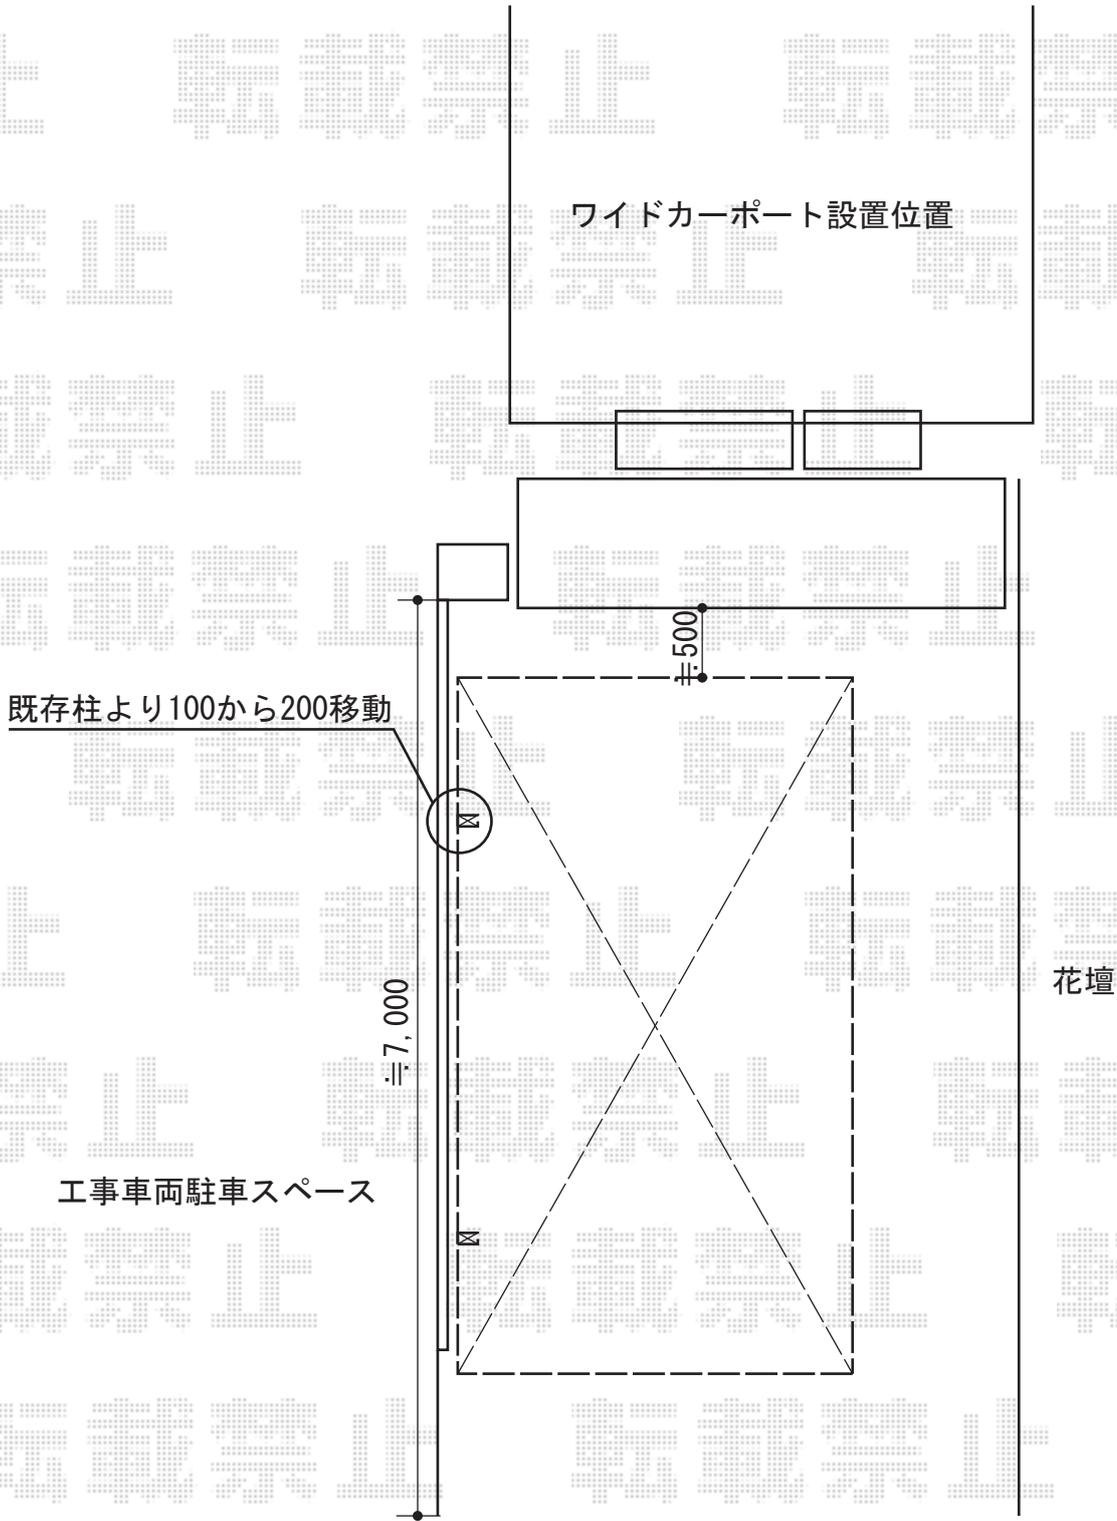

担当者

栢田