


バルコニー屋根 施工概略図

Value Select プレシオステラス R型 屋根タイプ 連棟 積雪~20cm対応  
 間口=関東間4.0間[2.0+2.0間] (柱芯々7,125mm 屋根幅7,310mm)  
 出幅=4尺 (1,170mm)  
 色: ノーブルステン  
 屋根材: ポリカーボネート (ガラスマット)  
 柱仕様: 柱奥行移動タイプ (柱3本)  
 施工方法: 下止め仕様  
 躯体式バルコニー取付部品: 中間用×3

Value Select 吊り下げ式物干し 標準 2本入  
 色: ノーブルステン

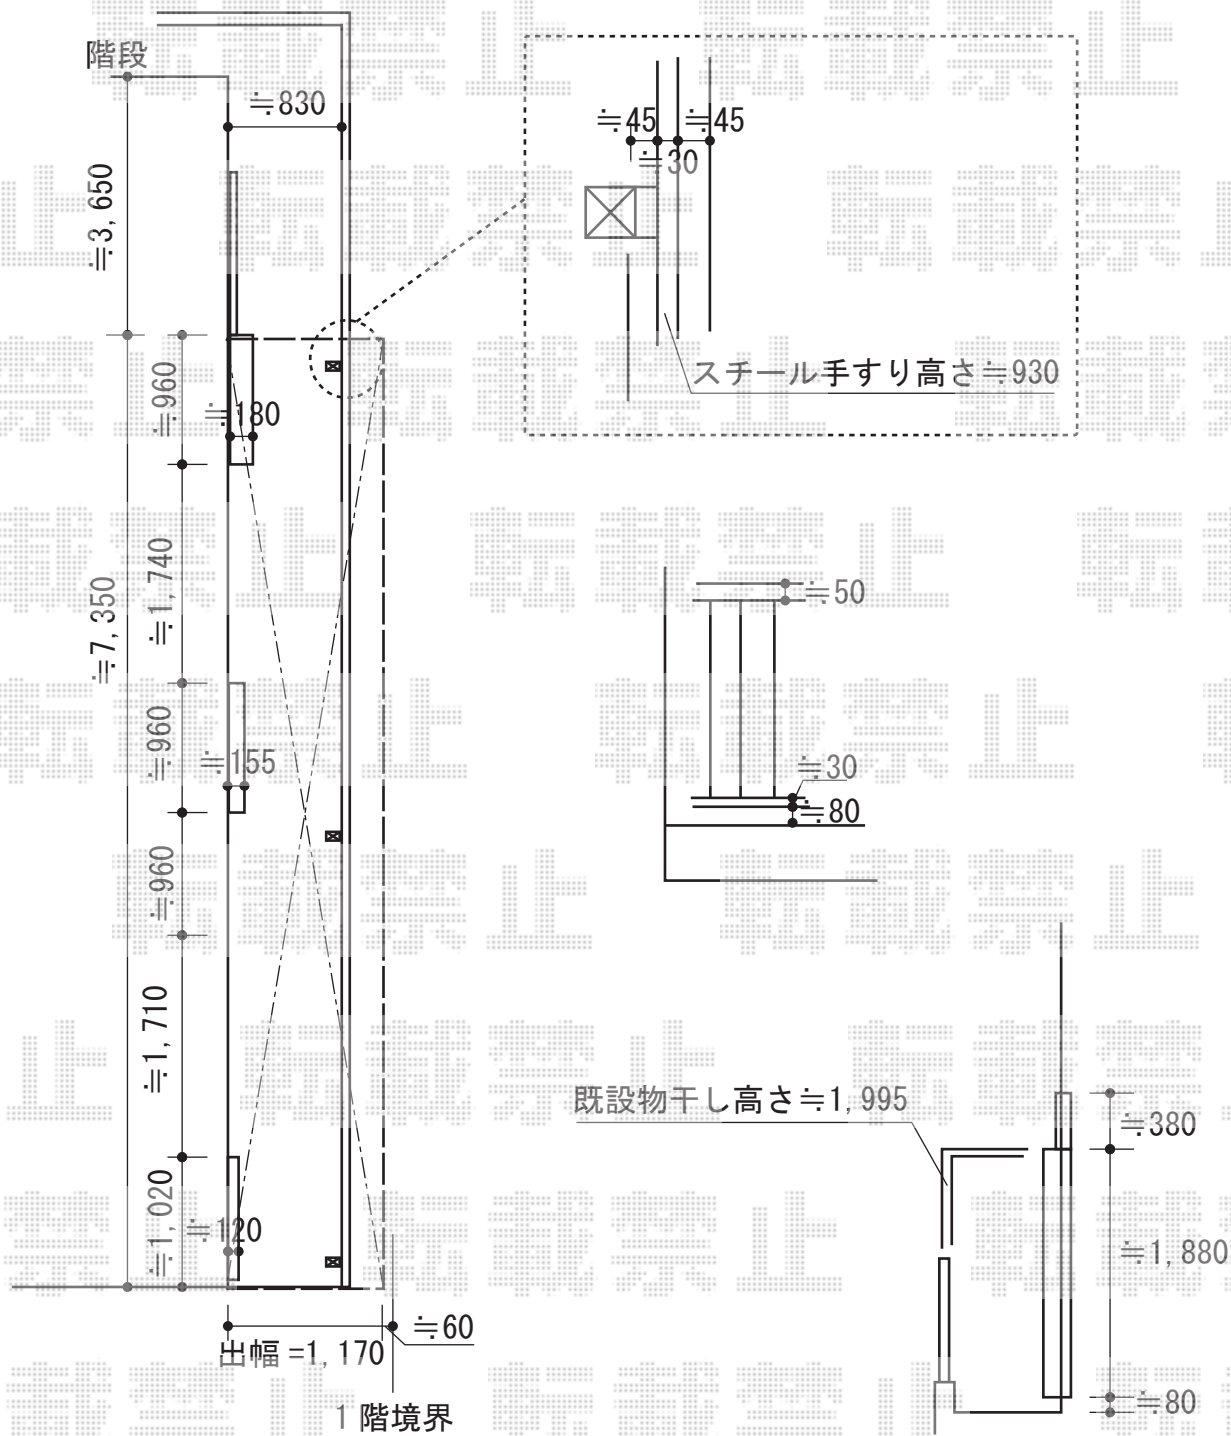

担当者	谷
-----	---