


エクステリア工事 施工概略図

トステム ライザーテラスII F型 テラスタイプ 単体 積雪～20cm対応
 間口=関東間2.0間 (柱芯々3,440mm 屋根幅3,660mm)
 出幅=12尺 (3,585mm)
 色：シャイングレー
 屋根材：ポリカーボネート (クリアマット・すりガラス調)
 柱仕様：柱位置固定タイプ (柱2本)
 施工方法：上止め仕様

トステム 吊下げ物干し 標準 2本入
 色：シャイングレー

TOEX Gスクリーン 横格子タイプ 5段 間仕切り
 幅：W2,000mm
 高さ：H29 (2,905mm)
 色：フレーム/シャイングレー パネル部/クリアマット<すりガラス調>
 数量：基本本体×1枚

Value Select プレシオサポート 積雪～20cm対応
 幅=2,400mm
 奥行=5,052mm
 色：【仮】ノーブルステン
 屋根材：熱線遮断ポリカーボネート (スカイブルーマット調)
 柱仕様：ハイルーフ柱仕様 (有効高 約2,250mm)

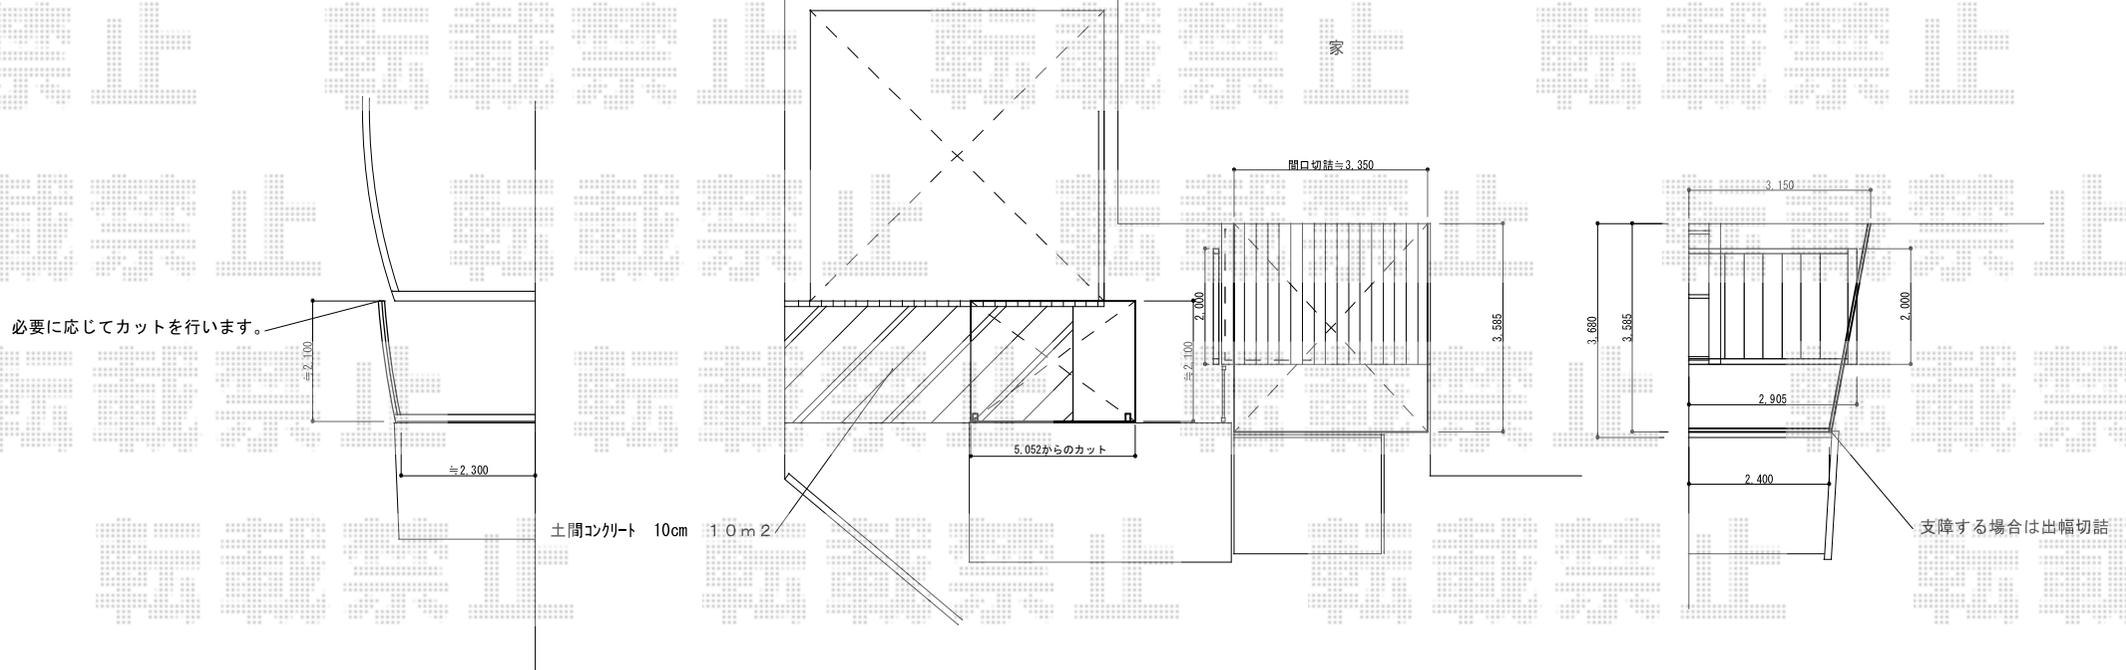

★納まりはイメージとなります