


カーポート 施工概略図

トステム カーブポートシグマIII 延長 積雪~20cm対応
 幅=2,401mm
 奥行=7,098mm
 色：【仮】シャイングレー
 屋根材：【仮】ガリレポリカ（クリアマット・すりガラス調）
 柱仕様：ロング柱23仕様（有効高 約2,300mm）
 柱仕様：[道路側1本]ロング柱28仕様（有効高 約2,800mm）

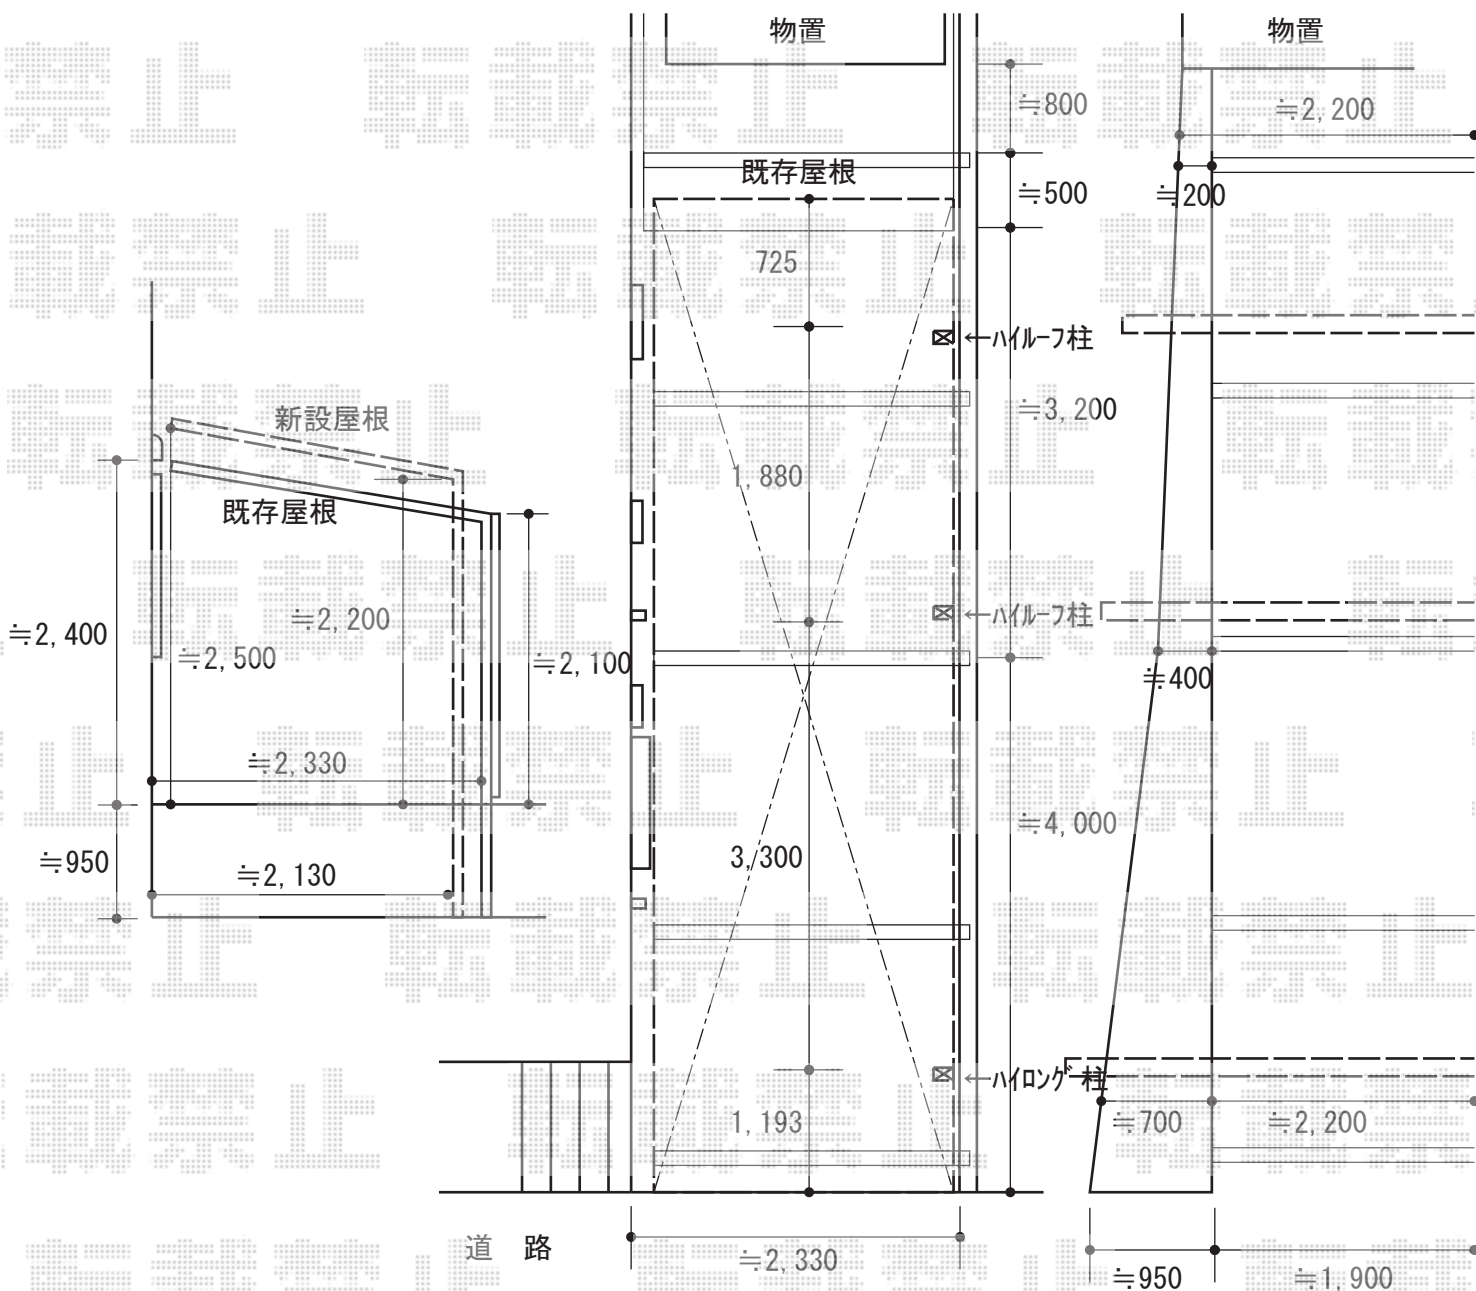

担当者	塚田
-----	----