

# ウッドデッキ 施工概略図

TOEX 樹ら楽ステージ

間口=約3,800mm+約2,600mm

出幅=約1,000mm~約2,928mm



色：クリエラスクA

床板：横貼り

幕板：幕板A(厚)

束柱：束柱Aセット(550mm)

オプション：デッキフェンス(クロスパネルT-10×6スパン)/独立ステップ(3段)※2箇所分

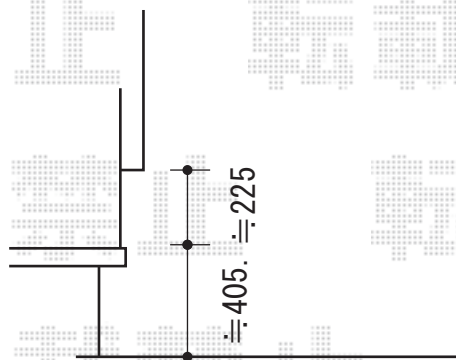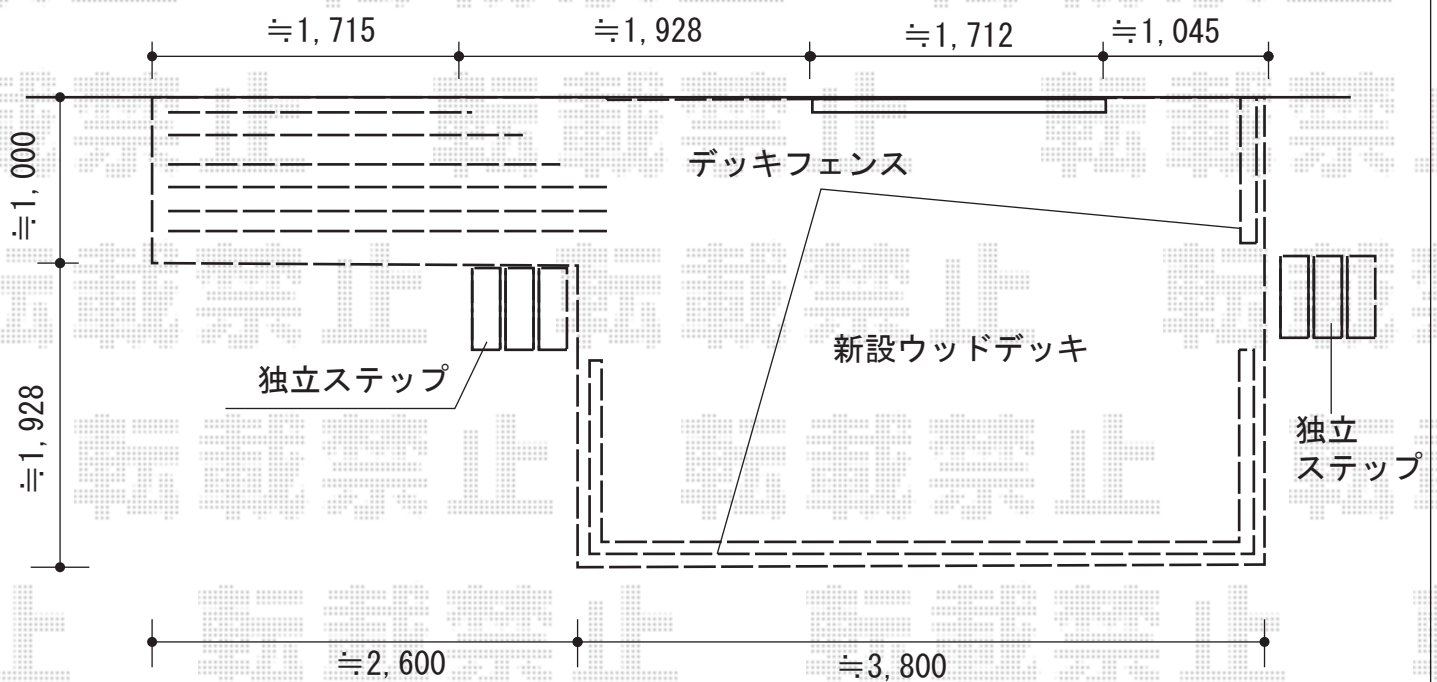

担当者	竹下
-----	----