


バルコニー屋根 施工概略図

前面パネル 取付位置は仮です

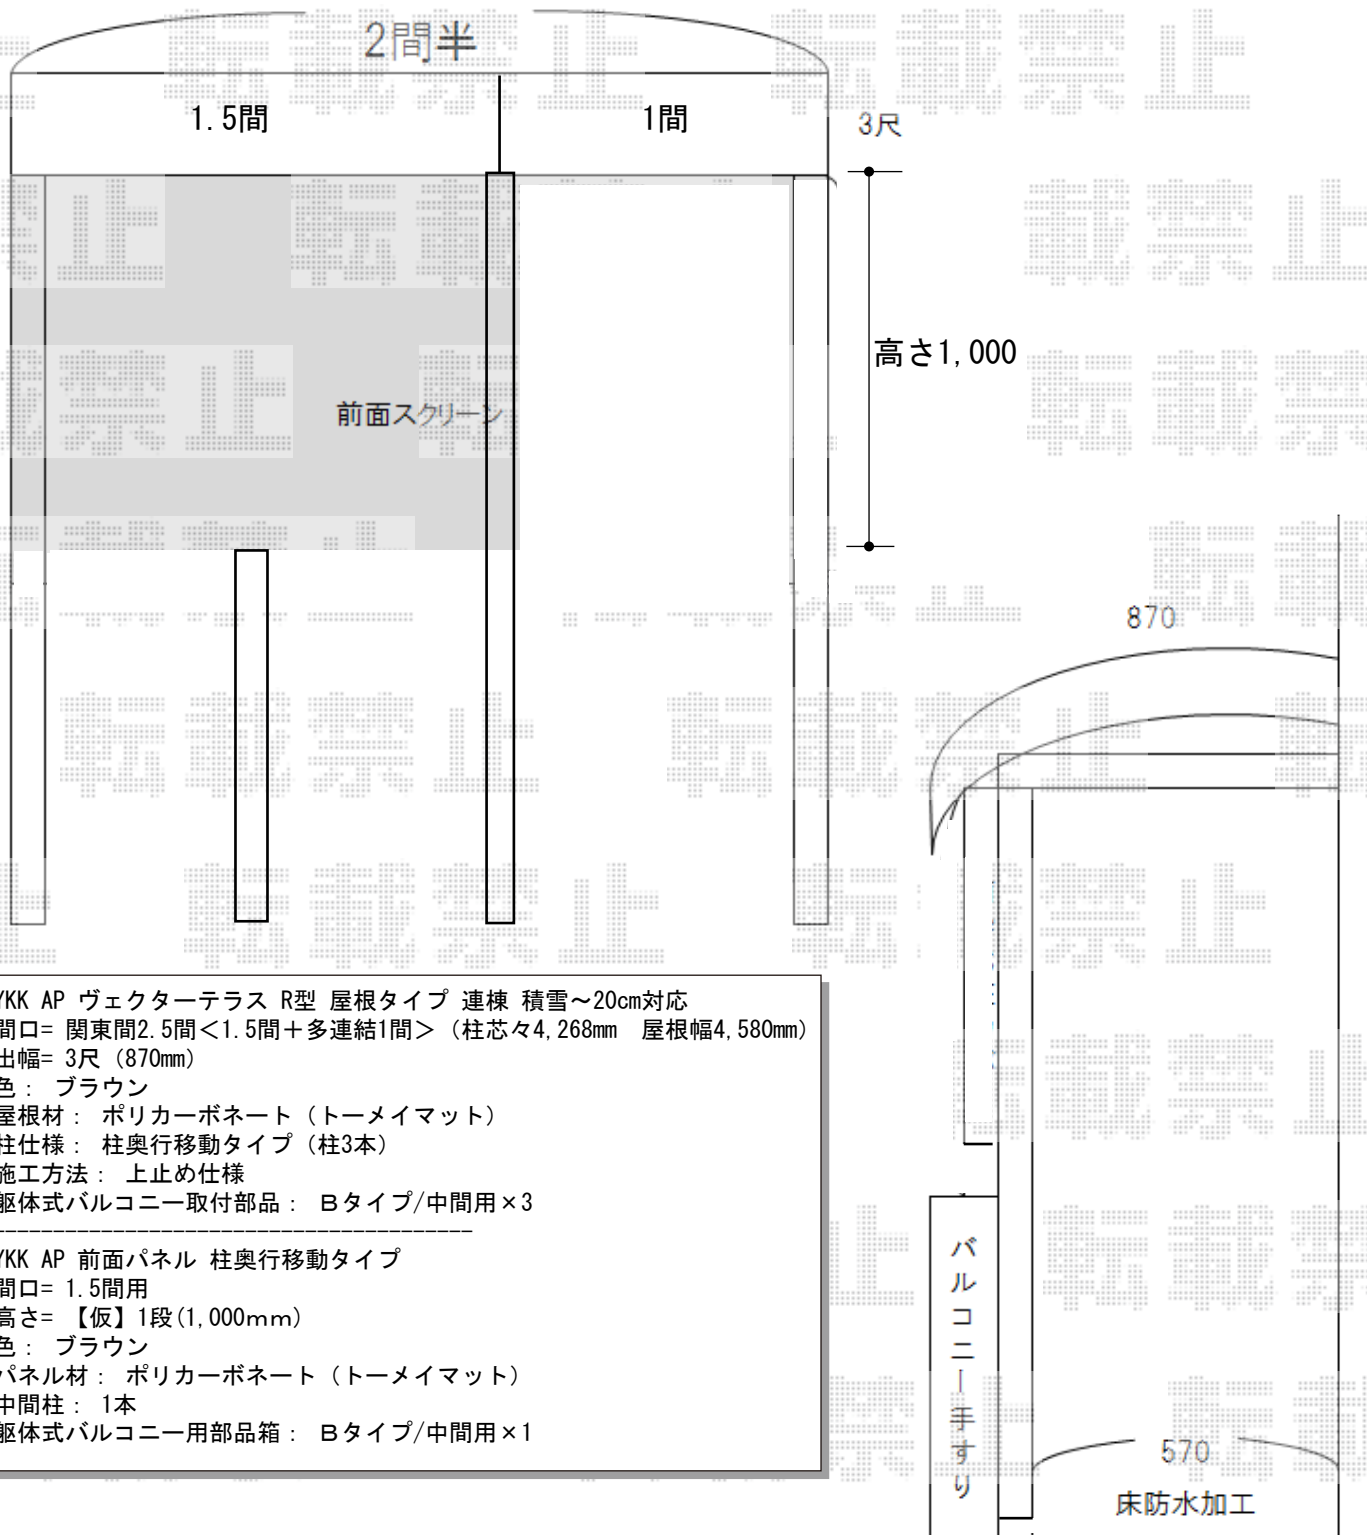

YKK AP ヴェクターテラス R型 屋根タイプ 連棟 積雪~20cm対応  
 間口= 関東間2.5間<1.5間+多連結1間> (柱芯々4,268mm 屋根幅4,580mm)  
 出幅= 3尺 (870mm)  
 色: ブラウン  
 屋根材: ポリカーボネート (トーマイマツト)  
 柱仕様: 柱奥行移動タイプ (柱3本)  
 施工方法: 上止め仕様  
 躯体式バルコニー取付部品: Bタイプ/中間用×3

YKK AP 前面パネル 柱奥行移動タイプ  
 間口= 1.5間用  
 高さ= 【仮】1段(1,000mm)  
 色: ブラウン  
 パネル材: ポリカーボネート (トーマイマツト)  
 中間柱: 1本  
 躯体式バルコニー用部品箱: Bタイプ/中間用×1

担当者

谷