


カーポート 施工概略図

YKK AP レイナキャップポートグラン50 積雪~50cm対応
幅= 2,702mm
奥行= 5,052mm
色: プラチナステン
屋根材: ポリカーボネート (トーマイマツト)
柱仕様: ハイルフ柱仕様 (有効高 約2,350mm)

YKK AP 着脱式サポート 標準・ハイルフ兼用 2本入り×1
色: プラチナステン

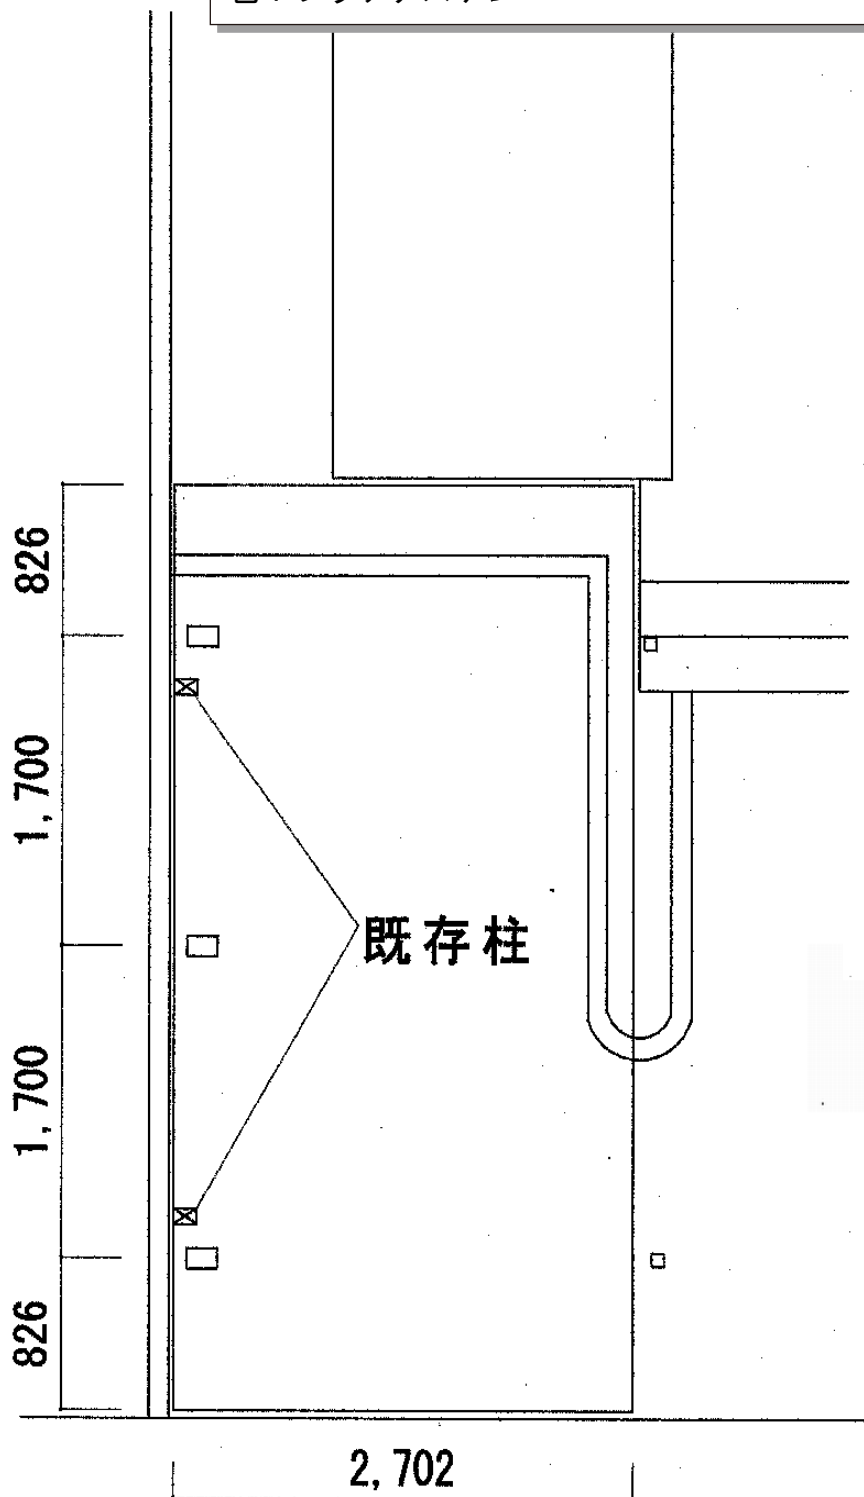

担当者

酒井