


カーポート 施工概略図

YKK AP レイナポートグラン 積雪~20cm対応
幅= 3,000mm
奥行= 5,768mm
色: プラチナステン
屋根材: 熱線遮断ポリカーボネート(クリアマット)
柱仕様: ハイルフ柱仕様 (有効高 約2,350mm)

YKK AP レイナベーカーポートグラン 積雪~20cm対応
幅= 3,005mm
奥行= 5,052mm
色: プラチナステン
屋根材: 熱線遮断ポリカーボネート(クリアマット)
柱仕様: ハイルフ柱仕様 (有効高 約2,500mm)

YKK AP 着脱式サポート 標準・ハイルフ兼用 2本入×1
色: プラチナステン

図面はレイナポートグランの場合です。

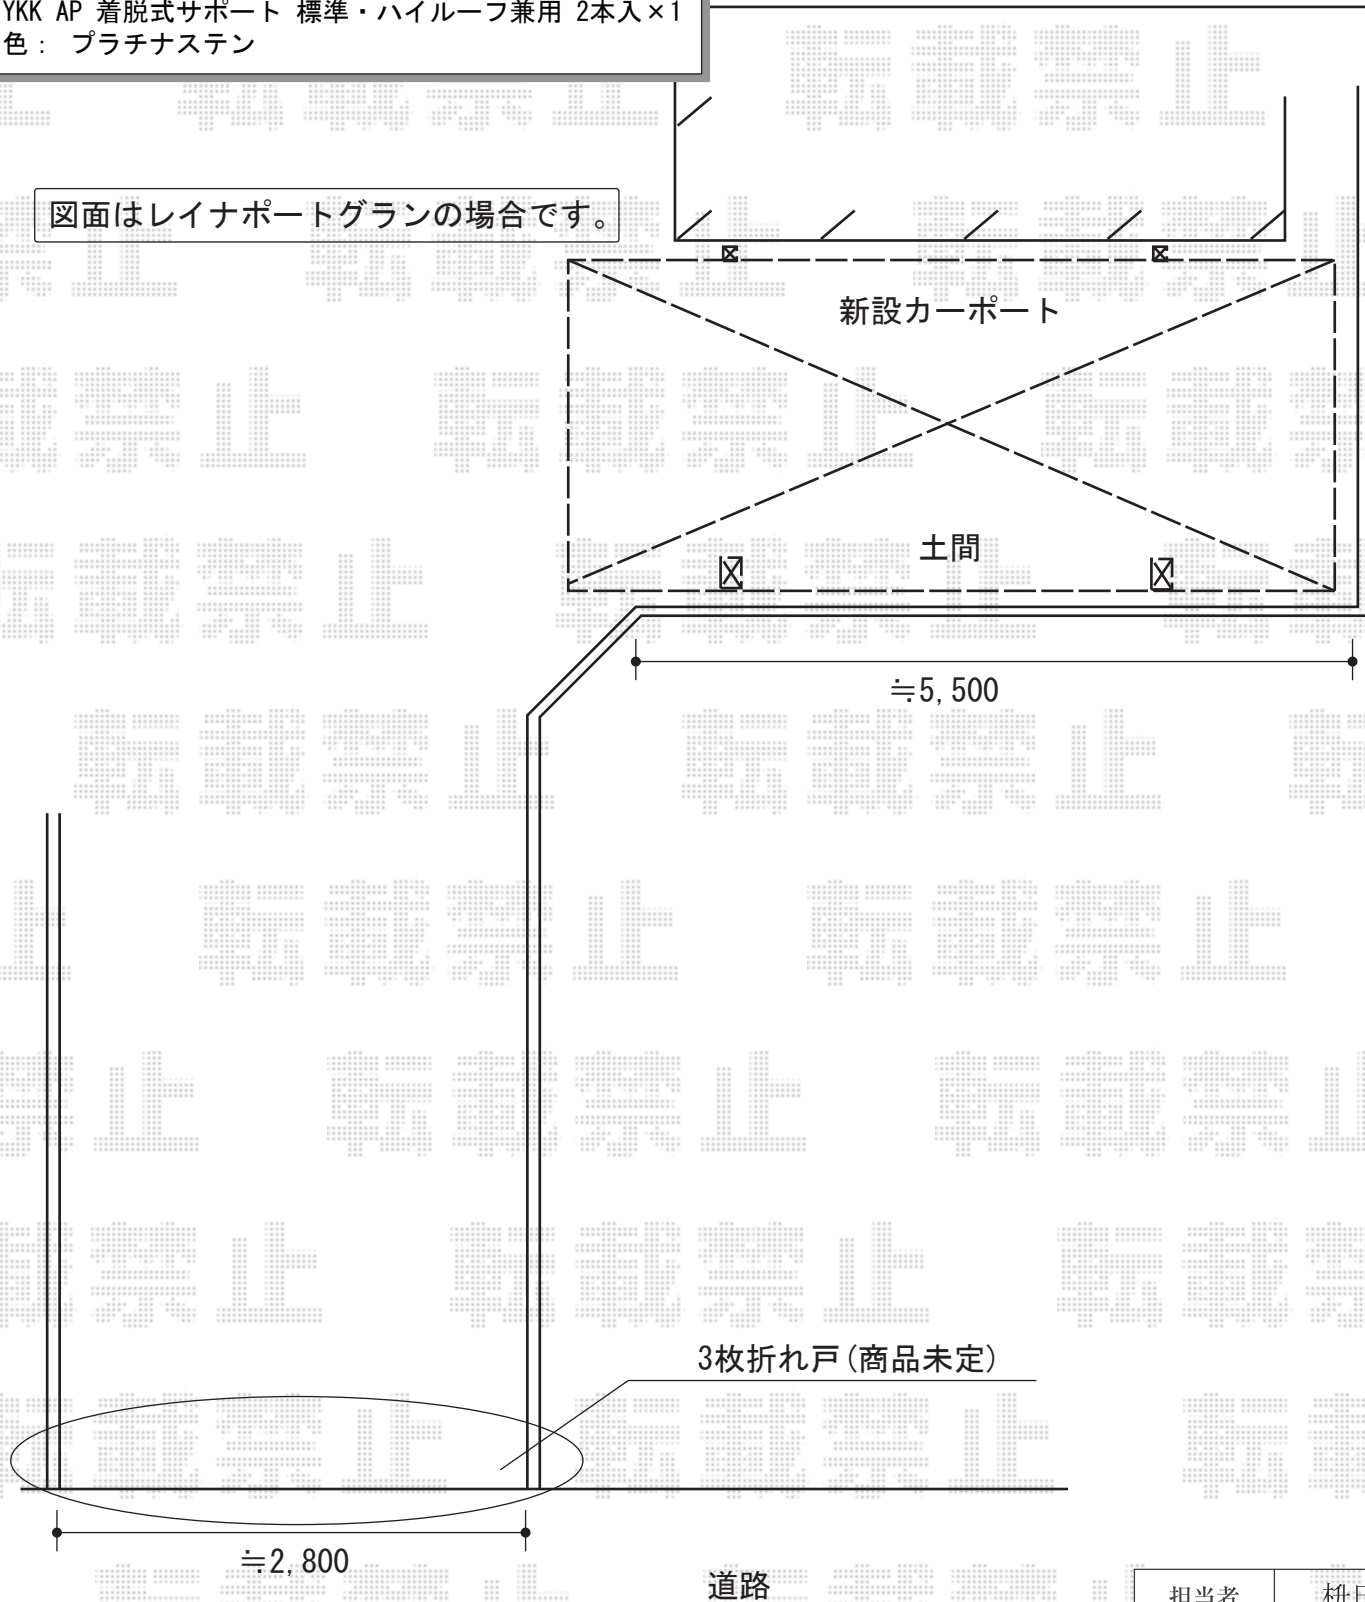

担当者

栢田