

レイナワンポートグラン 積雪～20cm対応 施工概略図

YKK AP レйнаワンポートグラン 積雪～20cm対応


幅= 2,738mm

奥行= 5,052mm

色： ホワイト

屋根材： ポリカーボネート（スモークブラウン）

柱仕様： 標準柱仕様（有効高 約2,000mm）

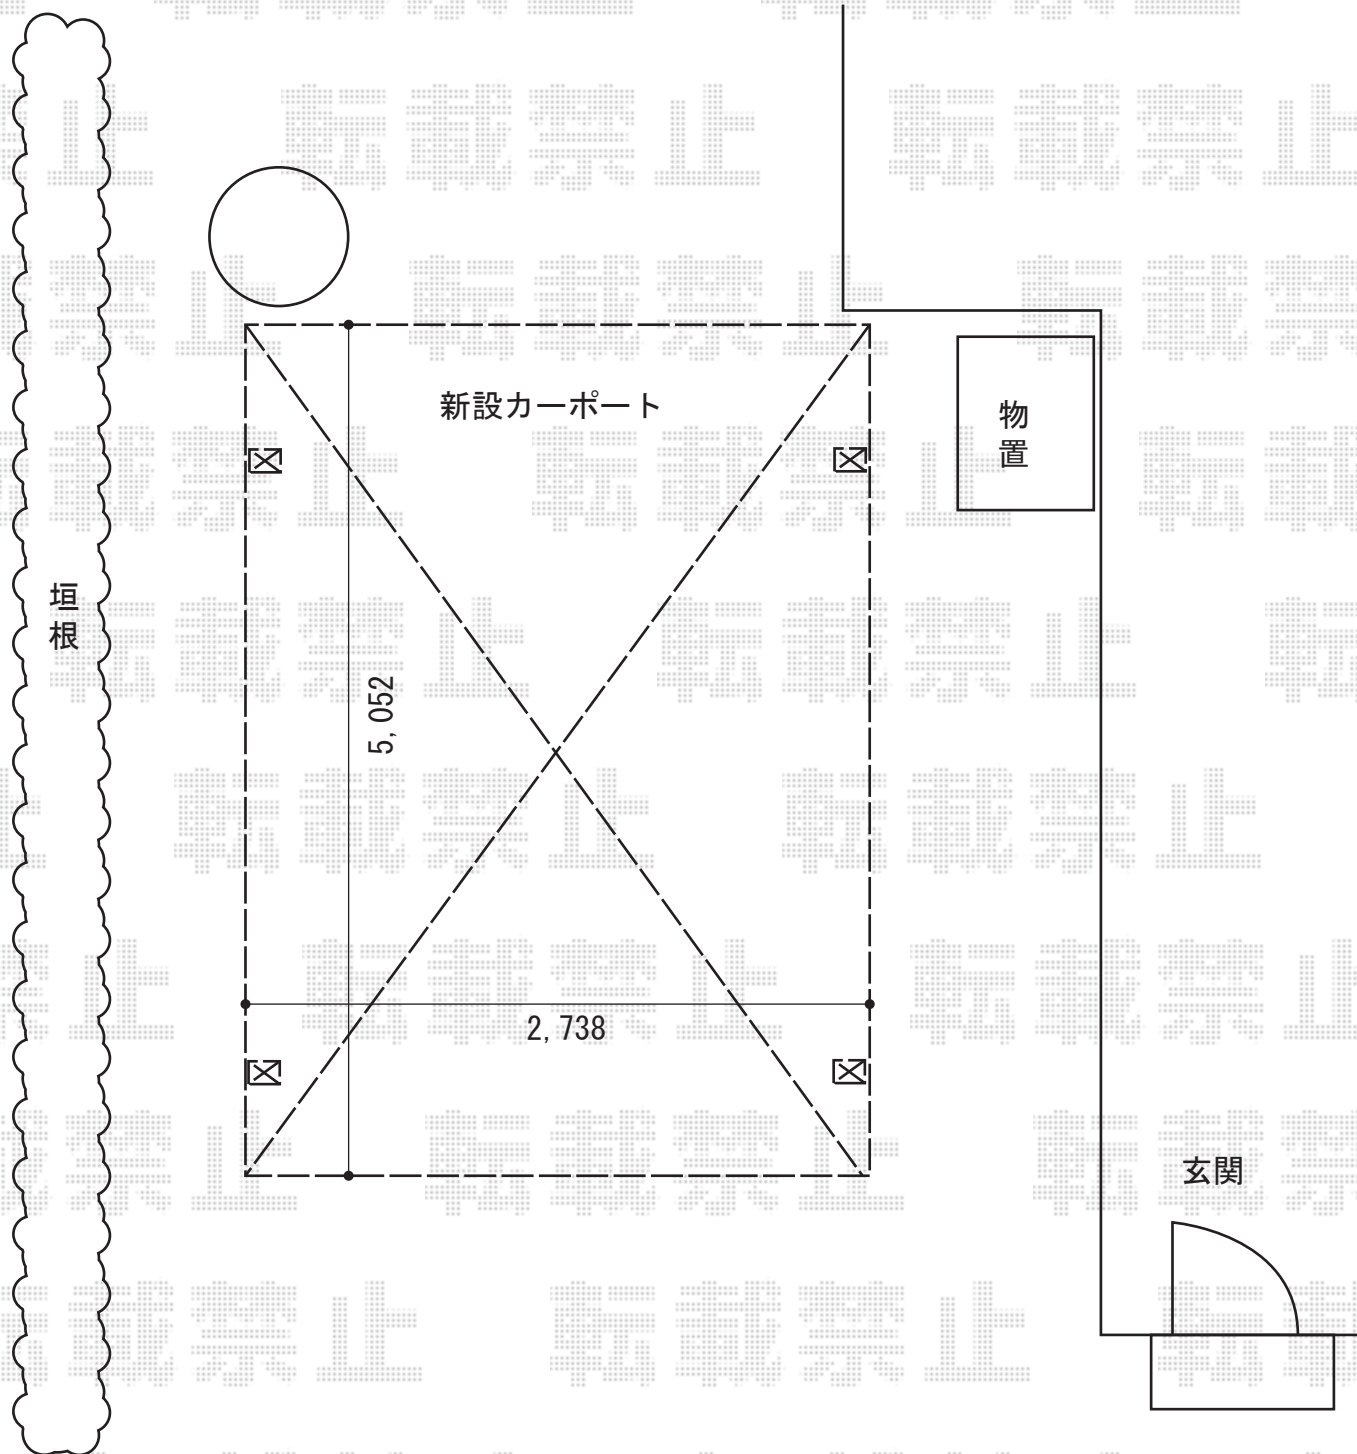

担当者

酒井