


カーポート+テラス屋根 施工概略図

YKK AP レイナツインポートグラン 積雪~20cm対応
 幅=5,097mm
 奥行=5,052mm
 色:カームブラック
 屋根材:熱線遮断ポリカーボネート(アースブルーマット調)
 柱仕様:ハイルーフ柱仕様(有効高 約2,355mm)

トステム ライザーテラスII R型 テラスタイプ 単体 積雪~20cm対応
 間口=メーター2000(柱芯々1,800mm 屋根幅2,020mm)
 出幅=6尺(1,785mm)
 色:ブラック
 屋根材:熱線吸収ポリカーボネート(ライトブルーマット調)
 柱仕様:出幅自在桁タイプ(柱2本)
 施工方法:上止め仕様

トステム ライザーテラスII 吊り下げ物干し 標準 2本入
 色:ブラック
 数量:1セット

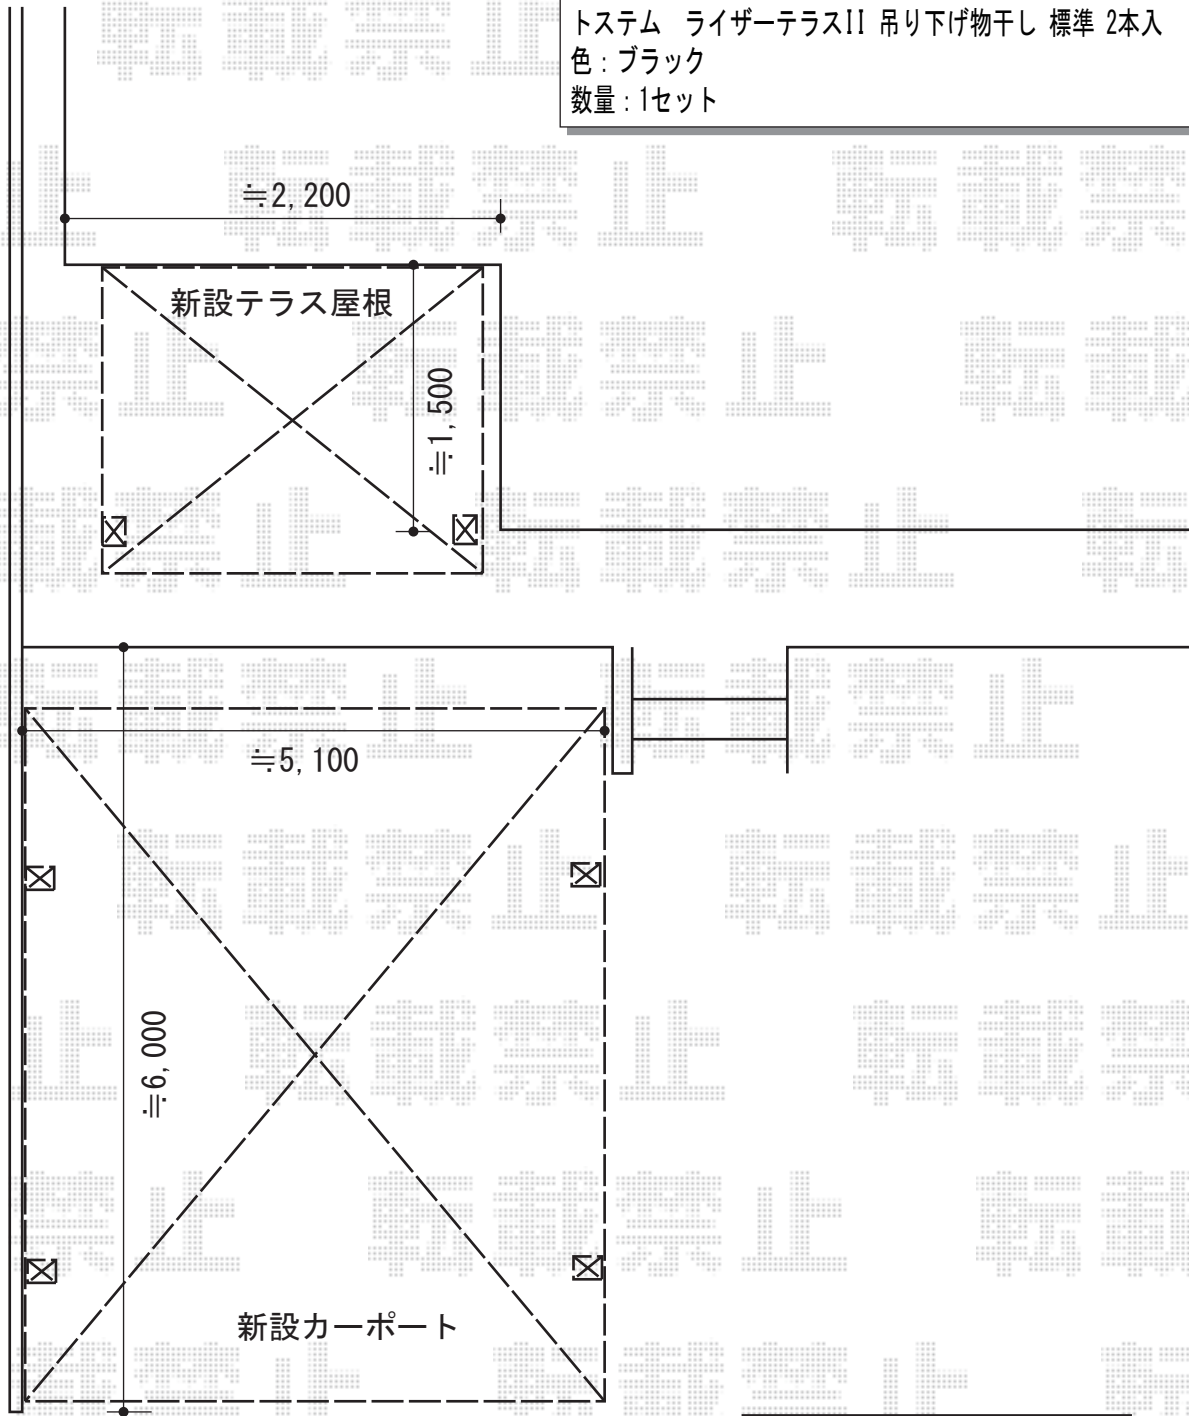

担当者

栢田