


エクステリア工事 施工概略図

※全面に床下囲い設置

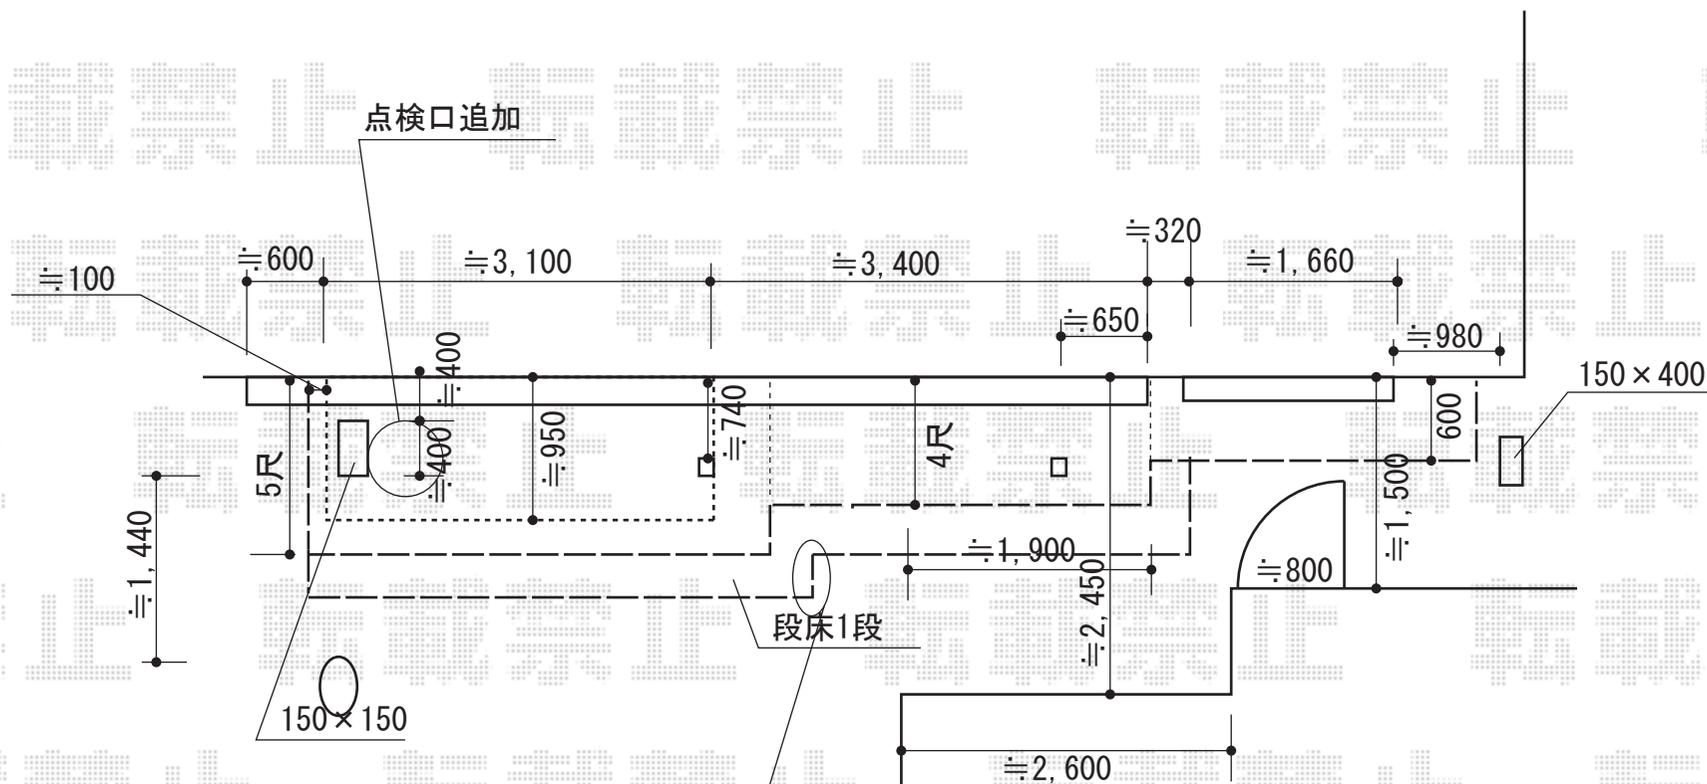

コーナーキャップ・床下囲いは  
この部分にはお取付出来ません。  
予め、ご了承くださいませ。