


カーポート 施工概略図

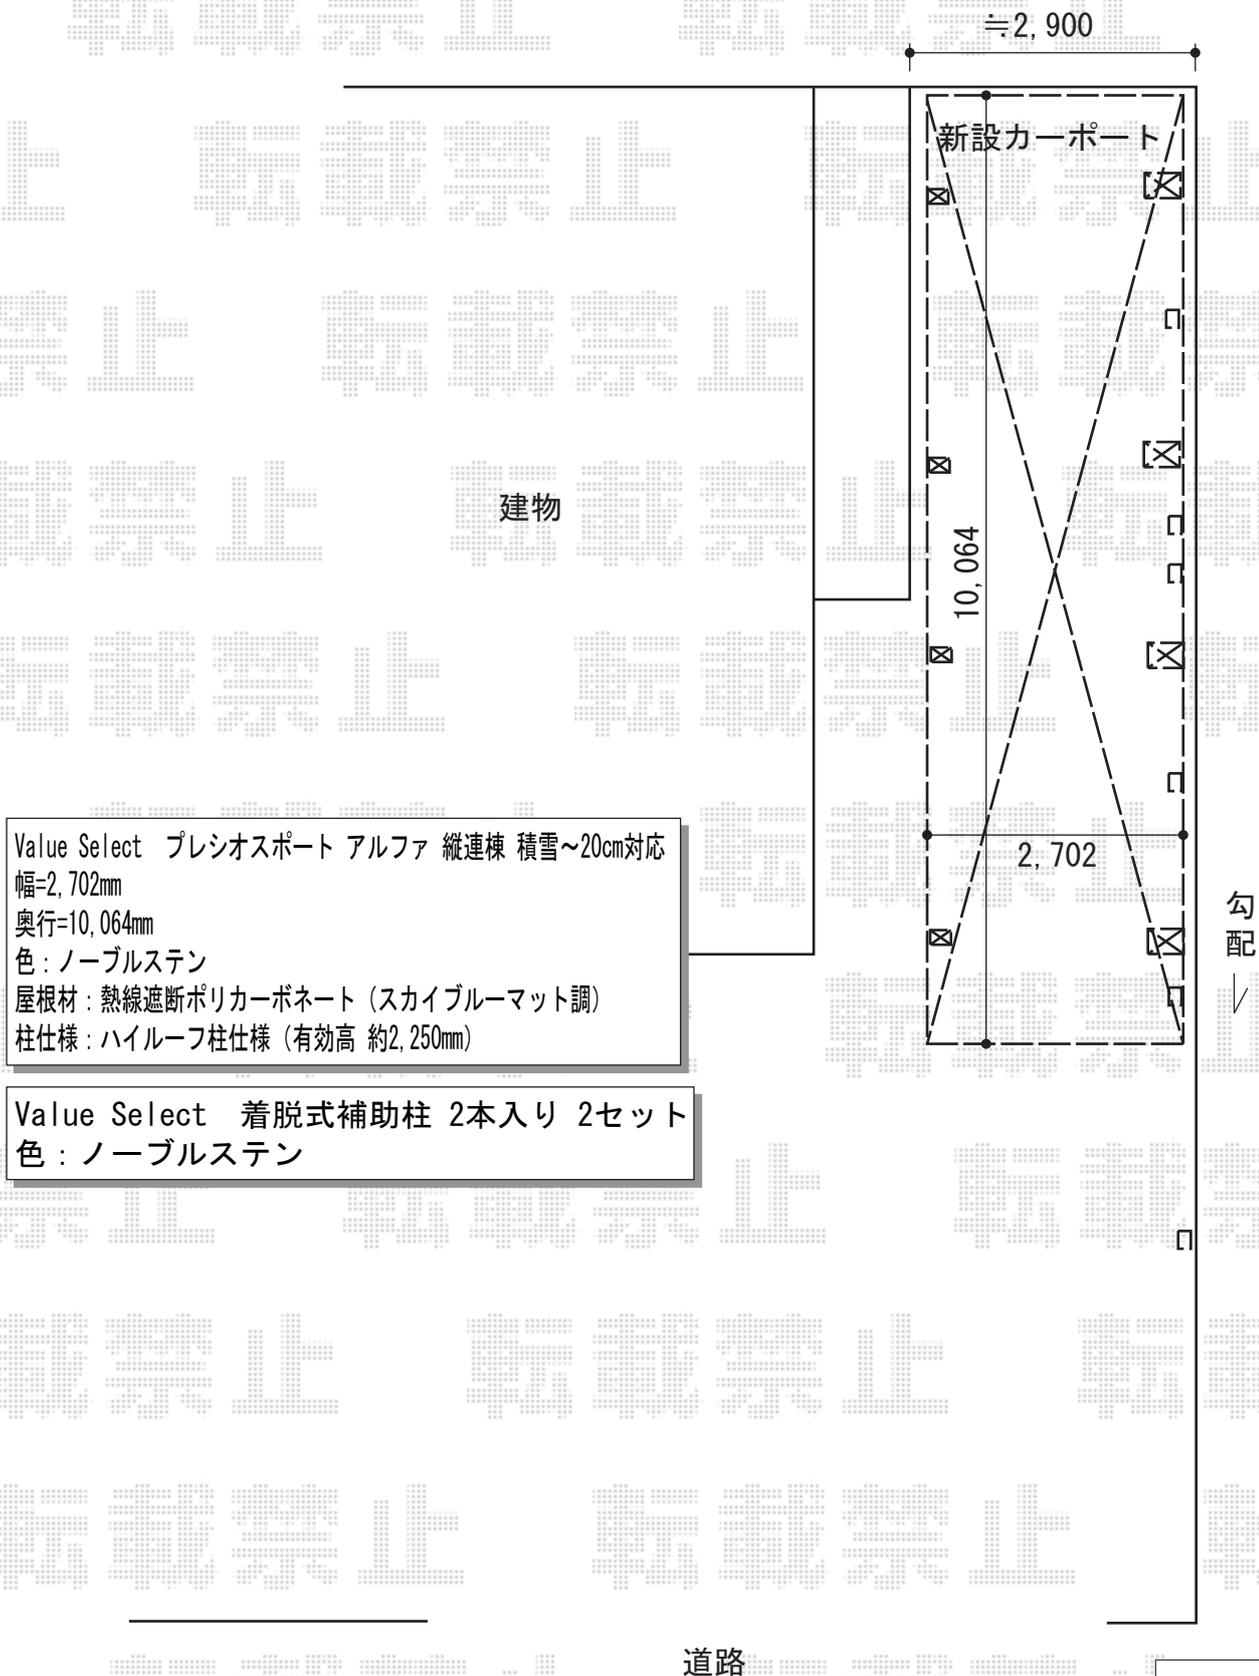

Value Select プレシオサポート アルファ 縦連棟 積雪~20cm対応
 幅=2,702mm
 奥行=10,064mm
 色：ノーブルステン
 屋根材：熱線遮断ポリカーボネート（スカイブルーマット調）
 柱仕様：ハイルーフ柱仕様（有効高 約2,250mm）

Value Select 着脱式補助柱 2本入り 2セット
 色：ノーブルステン

担当者

栢田