


カーポート 施工概略図

トステム カルエードシグマIII 積雪~20cm対応
幅= 2,741mm
奥行= 5,686mm
色 : オータムブラウン
屋根材 : 【仮】ポリカーボネート (ブラウン)
柱仕様 : ロング柱23仕様 (有効高 約2,300mm)

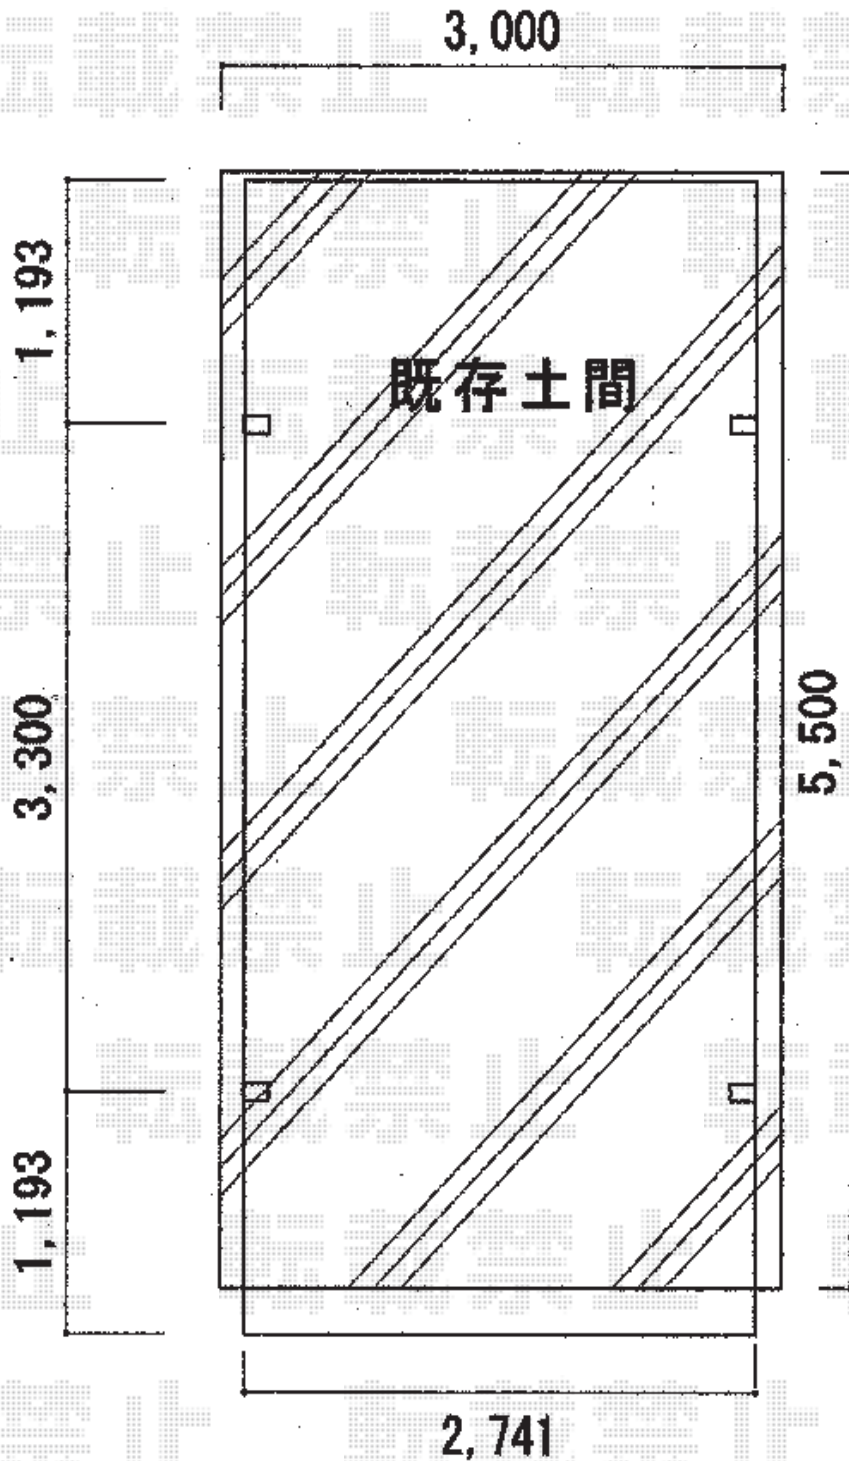

担当者

酒井