


テラス屋根 施工概略図

トステム ライザーテラスII F型 テラスタイプ 単体 積雪～20cm対応
間口= 関東間1.5間 (柱芯々2,530mm 屋根幅2,750mm)
出幅= 4尺 (1,185mm)
色: ナチュラルシルバー
屋根材: ポリカーボネート (クリアマット・すりガラス調)
柱仕様: 出幅自在桁タイプ (柱2本)
施工方法: 上止め仕様

トステム 前面スクリーン 2段仕様
間口= 関東間1.5間用
高さ= 1,927mm
色: ナチュラルシルバー
パネル材: ポリカーボネート (クリアマット・すりガラス調)
柱仕様: 長さ標準 (間柱1本)

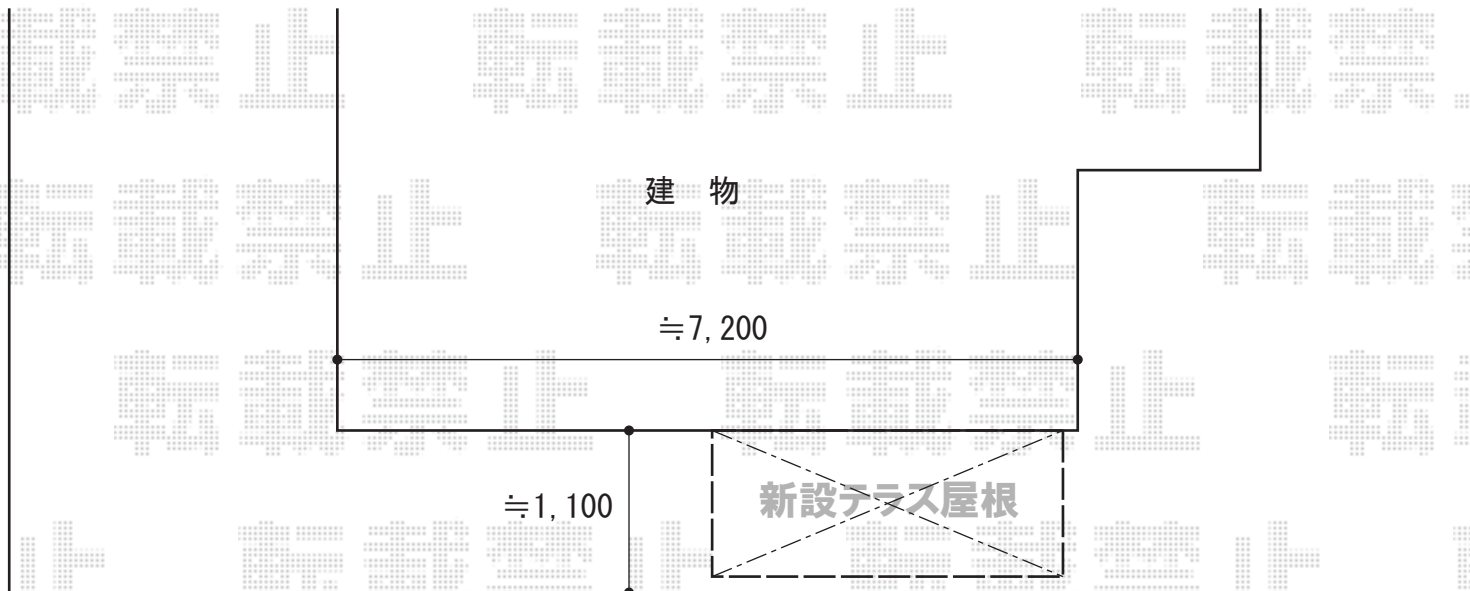

担当者

谷