


# ウッドデッキ 施工概略図

YKK AP リウッドデッキ 200  
 間口=2.0間 (3,651mm)  
 出幅=9尺 (2,720mm)  
 色：レッドブラウン  
 床板：縦貼り  
 束柱：Tタイプ (400~550mm) (色：プラチナステン)  
 オプション：段床セット2段 正面・片側面タイプ  
 オプション：床下囲い 外観左側側面2段 出幅9尺分

YKK AP リウッドデッキフェンス2型<ラチス格子>  
 本体1枚 (W×H) =10用T80 (945×700mm) ×2枚  
 中柱：T80×1本  
 端柱：T80×2本  
 デッキ材補強材 (先付用)：2  
 色：レッドブラウン

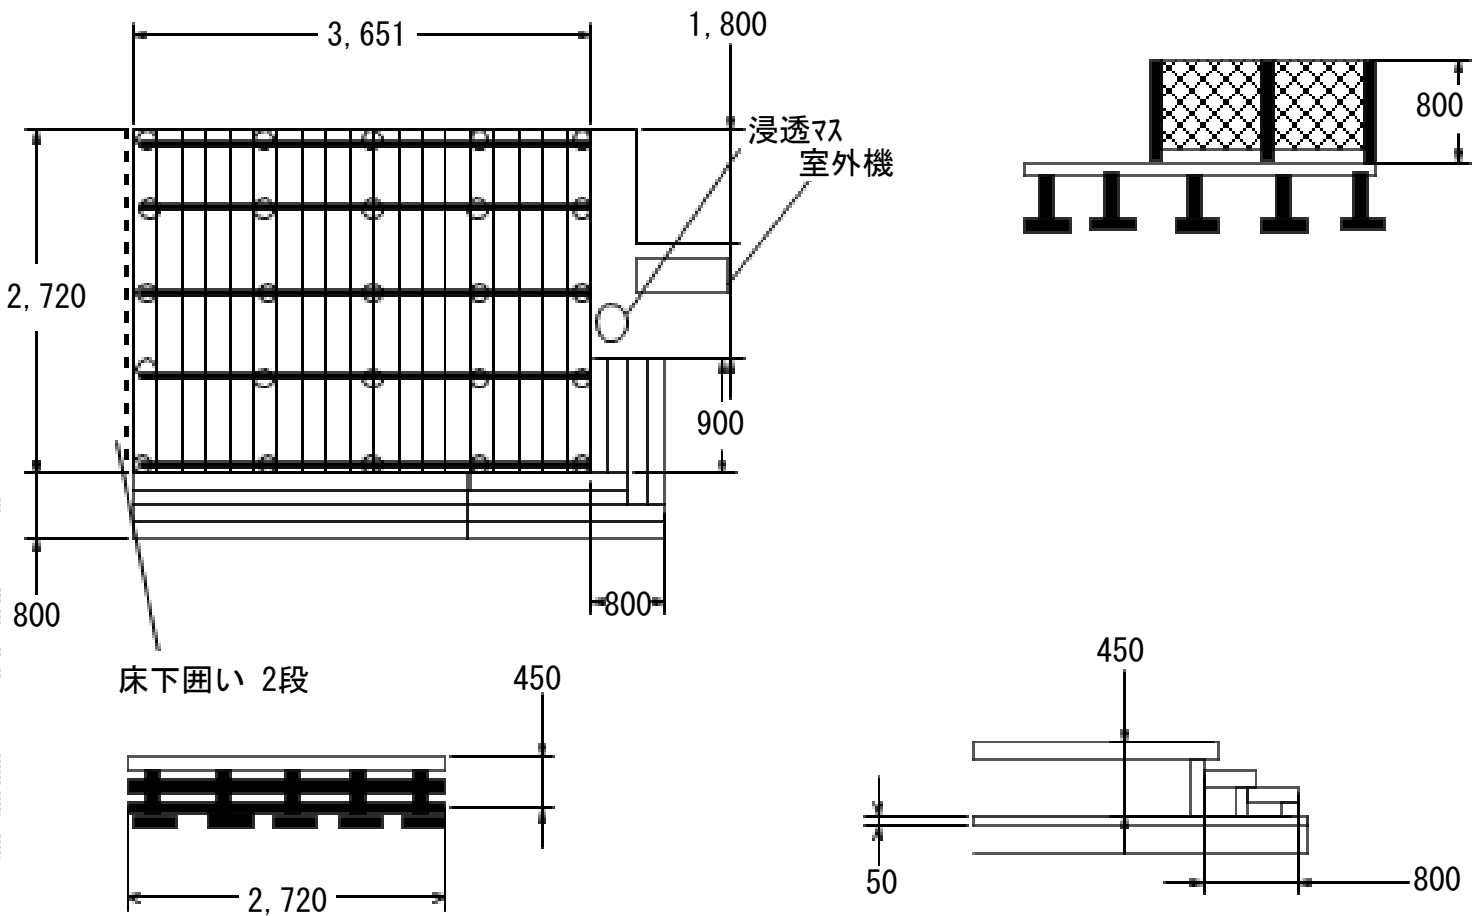

ユニソフ ネオキャスト  
 ネオキャストスタンド：タイトレンガタイプ (色：ベージュ)  
 ネオキャストパン：タイトレンガタイプ (色：ベージュ)  
 蛇口：陶芸フォーセット クロス  
 付属：プレーンフォーセット ホース用蛇口蛇口A付き (色：ブロンズ)

2014-4-221817

担当者

大藤