


# フェンス 施工概略図

TOEX ハイグリッドフェンスN8型 フリーポールタイプ  
 本体1枚 (W×H) = (2,000×1,200mm) ×2枚  
 アルミ形材 : T-12×3本  
 小口キャップ : 1セット  
 色 : オータムブラウン **【A-1】**

TOEX ハイグリッドフェンスUF8型 フリーポールタイプ  
 本体1枚 (W×H) = (2,000×1,000mm) ×3枚  
 アルミ形材 : T-10×4本  
 小口キャップ : 2セット  
 色 : オータムブラウン **【A-2】**

TOEX ハイグリッドフェンスUF8型 フリーポールタイプ  
 本体1枚 (W×H) = (2,000×1,000mm) ×4枚  
 アルミ形材 : T-10×5本  
 小口キャップ : 2セット  
 色 : オータムブラウン **【B】**

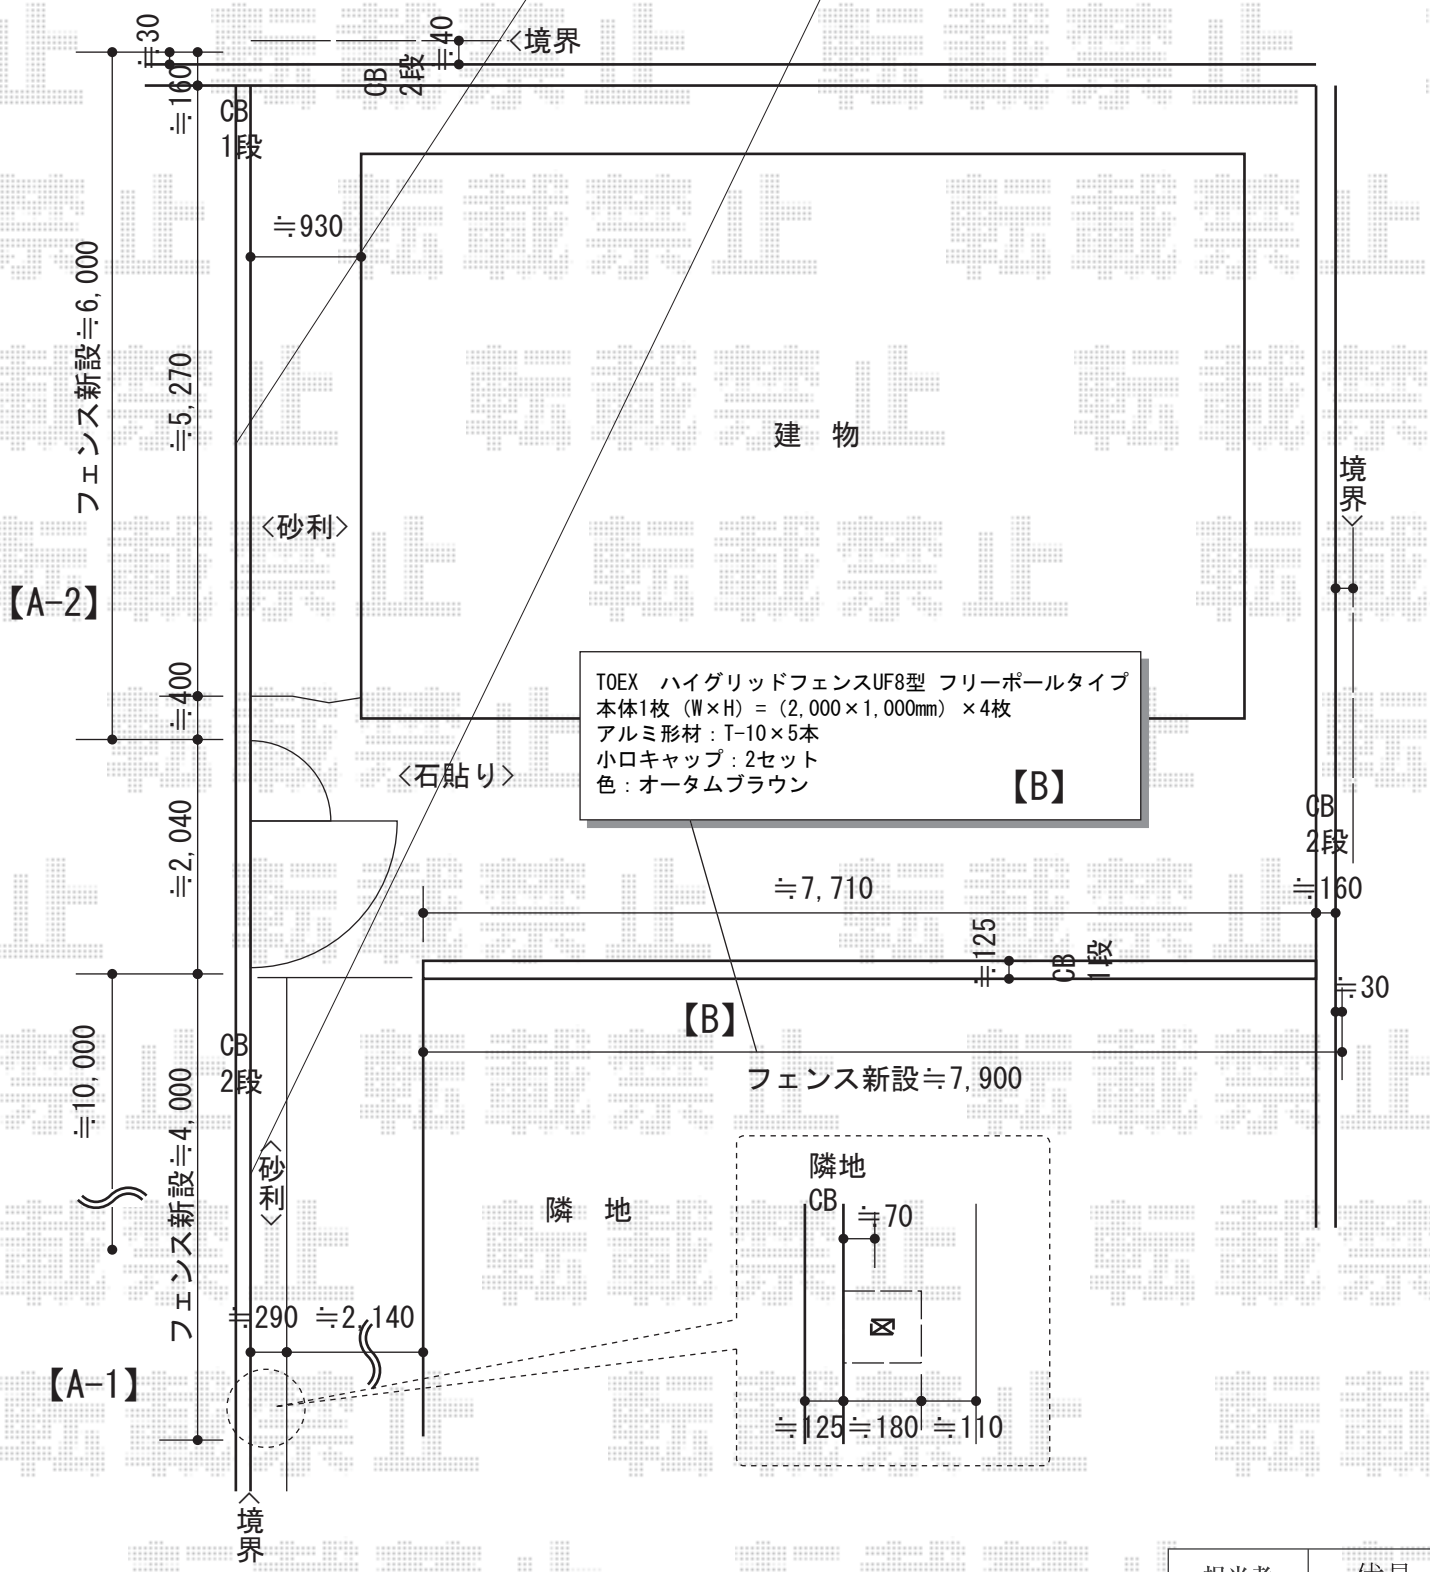

担当者	伏見
-----	----