


カーポート 施工概略図

②トステム カーポートシグマIII 積雪~20cm対応
幅=2,401mm
奥行=4,980mm
色：シャイングレー
屋根材：ガリレポリカ（クリアマット・すりガラス調）
柱仕様：ロング柱23仕様（有効高 約2,300mm）

トステム 着脱式サポート柱 1本入り
色：シャイングレー
柱仕様：ロング柱23仕様
数量：2セット

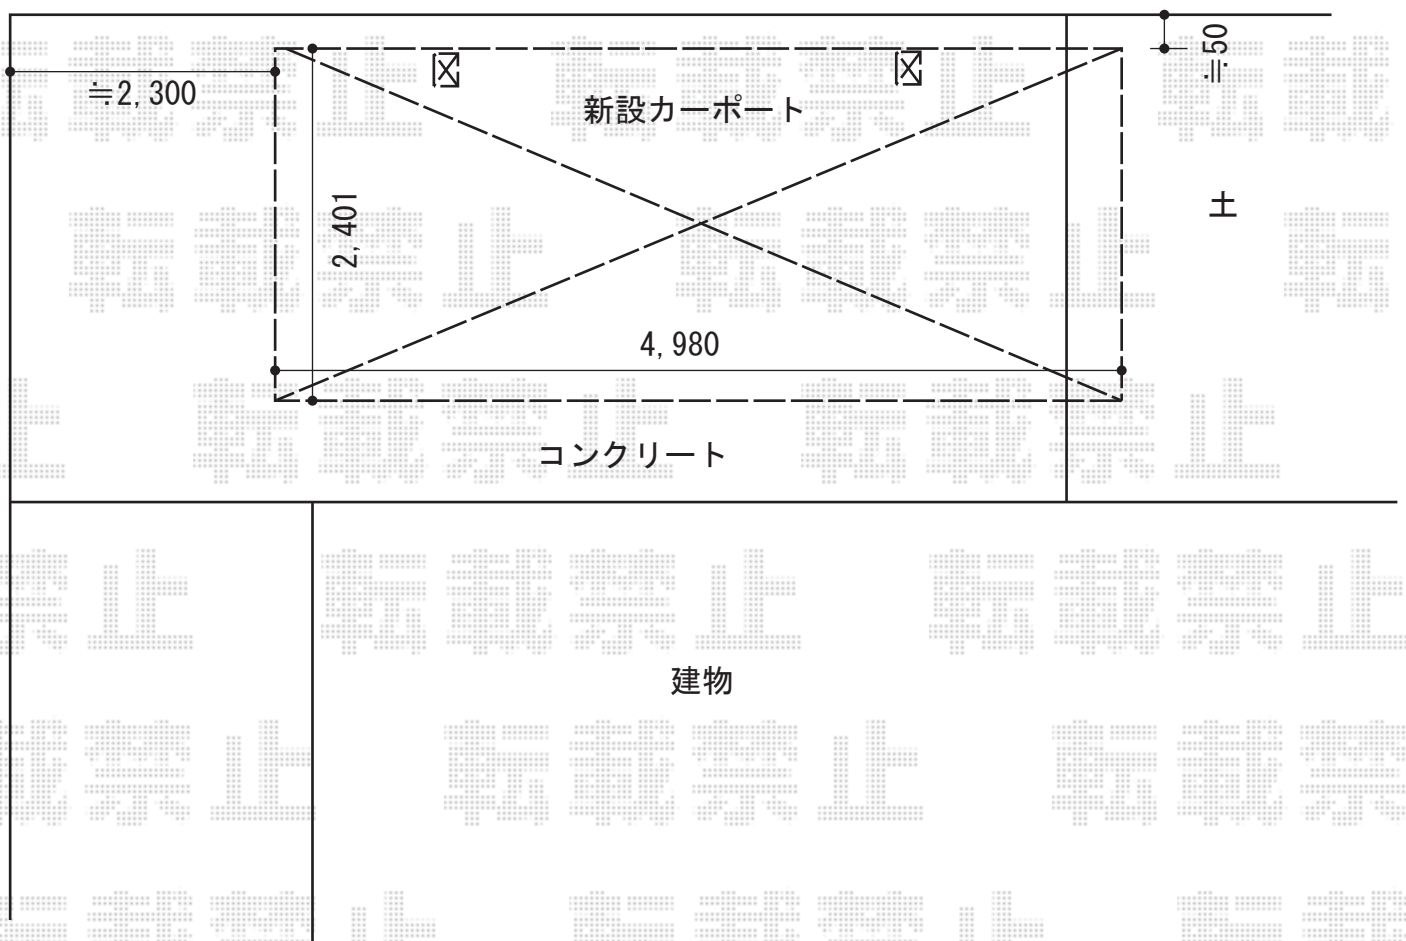

担当者

栢田