


# カーポート工事 施工概略図

トステム カーブポートシグマIII 縦連棟 積雪~20cm対応  
幅=3,000mm  
奥行=11,334mm  
色：オータムブラウン  
屋根材：ガリレポリカ（クリアマット・すりガラス調）  
柱仕様：ロング柱23仕様（有効高 約2,300mm）

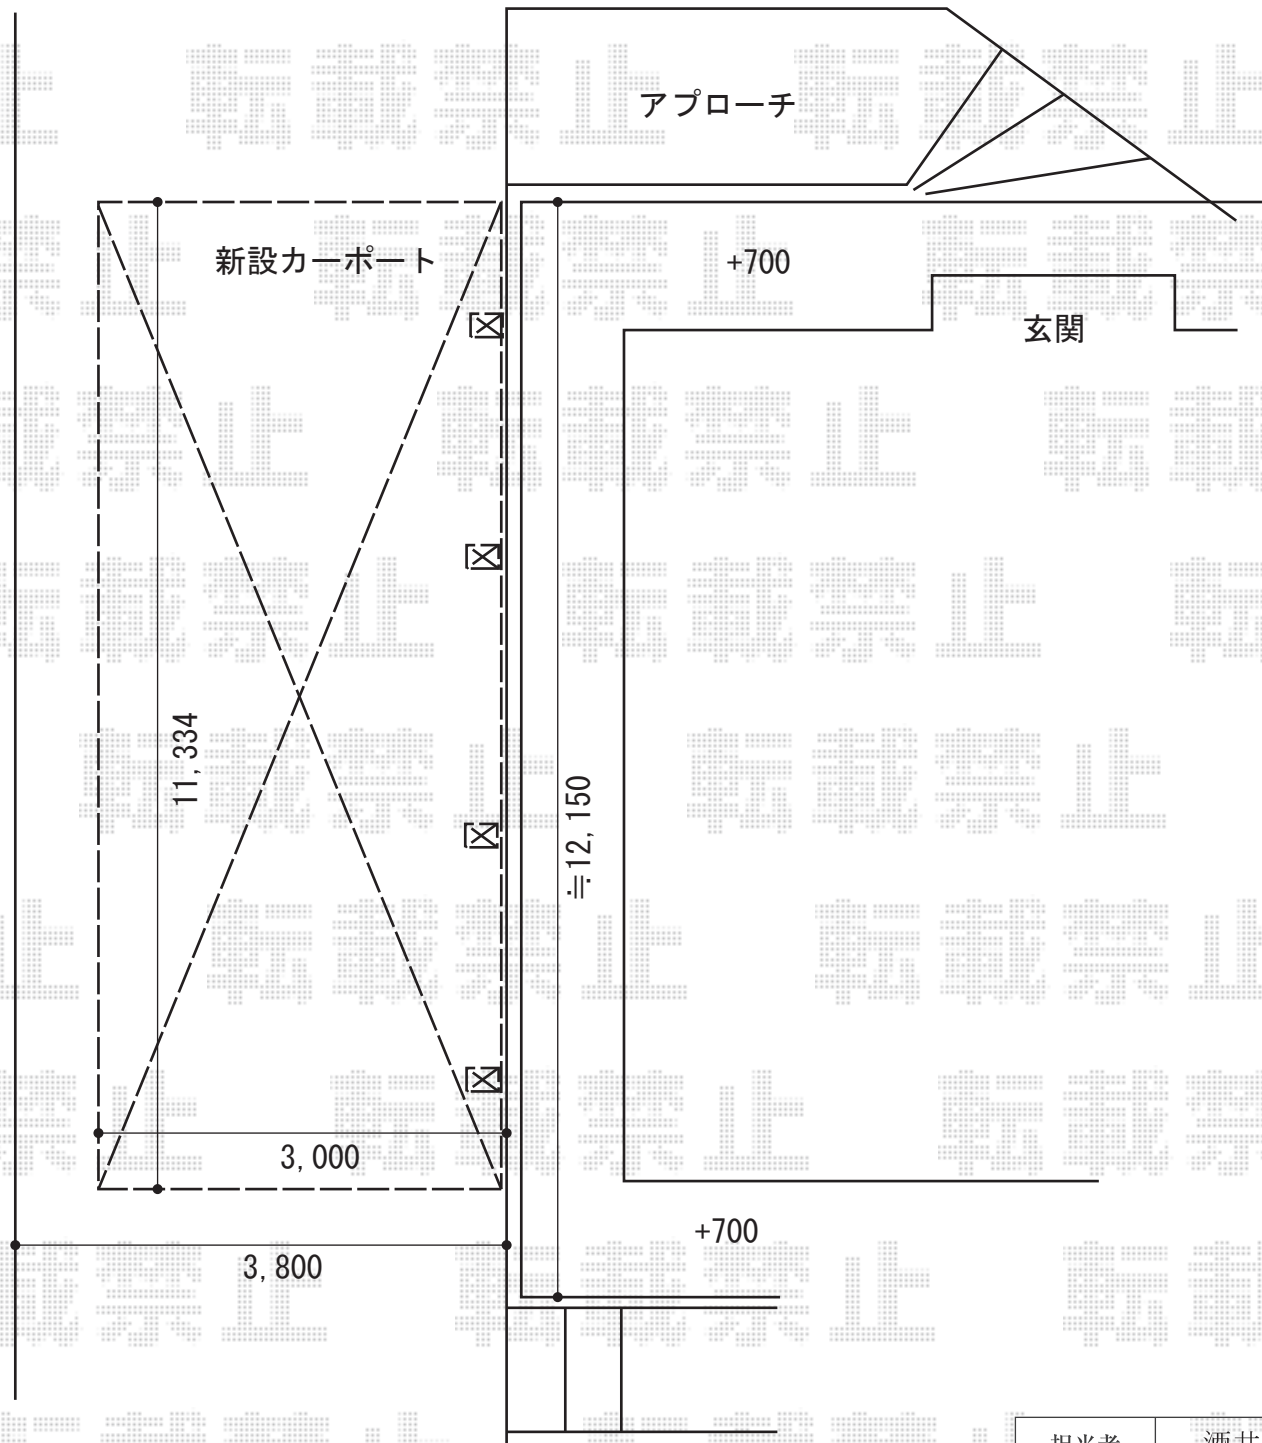

担当者	酒井
-----	----