


カーポート 施工概略図

トステム テリオスポートIII 3000 角柱4本 積雪~100cm対応
幅= 3,084mm
奥行= 5,453mm
色 : シヤイングレー
屋根材 : スチール折板 (ペフ無/ t =0.8mm)
柱仕様 : 標準柱仕様 (有効高 約2,300mm)
横材 : なし

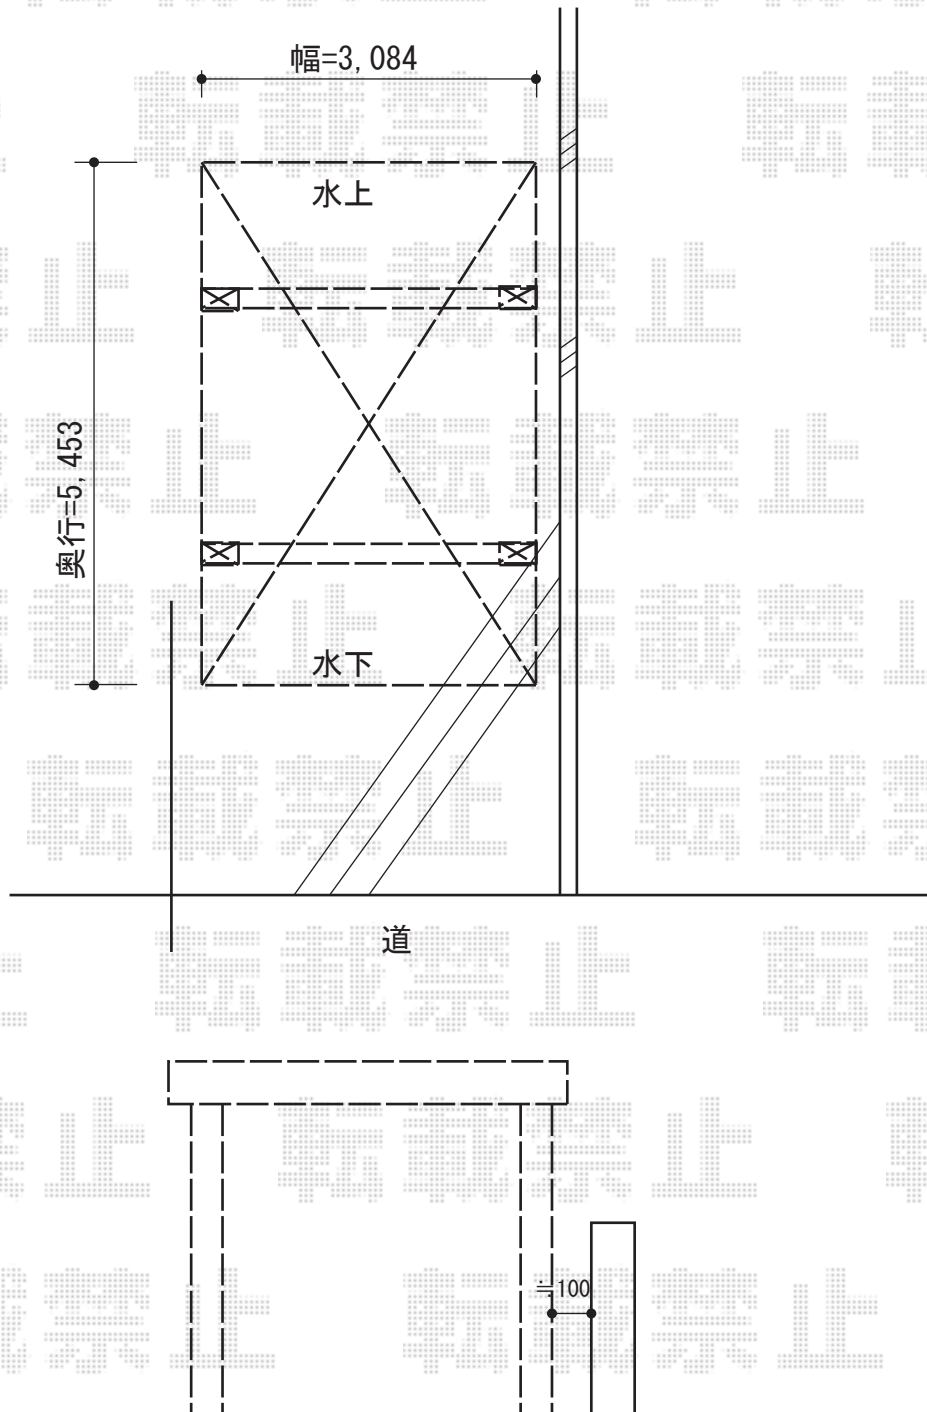

担当者

都