


サイクルポート 施工概略図

YKK AP レイナポートグランミニ 積雪～20cm対応
 幅= 2,100mm
 奥行= 2,188mm
 色： プラチナステン
 屋根材： ポリカーボネート（アースブルー）
 柱仕様： 標準柱仕様（有効高 約1,814mm）

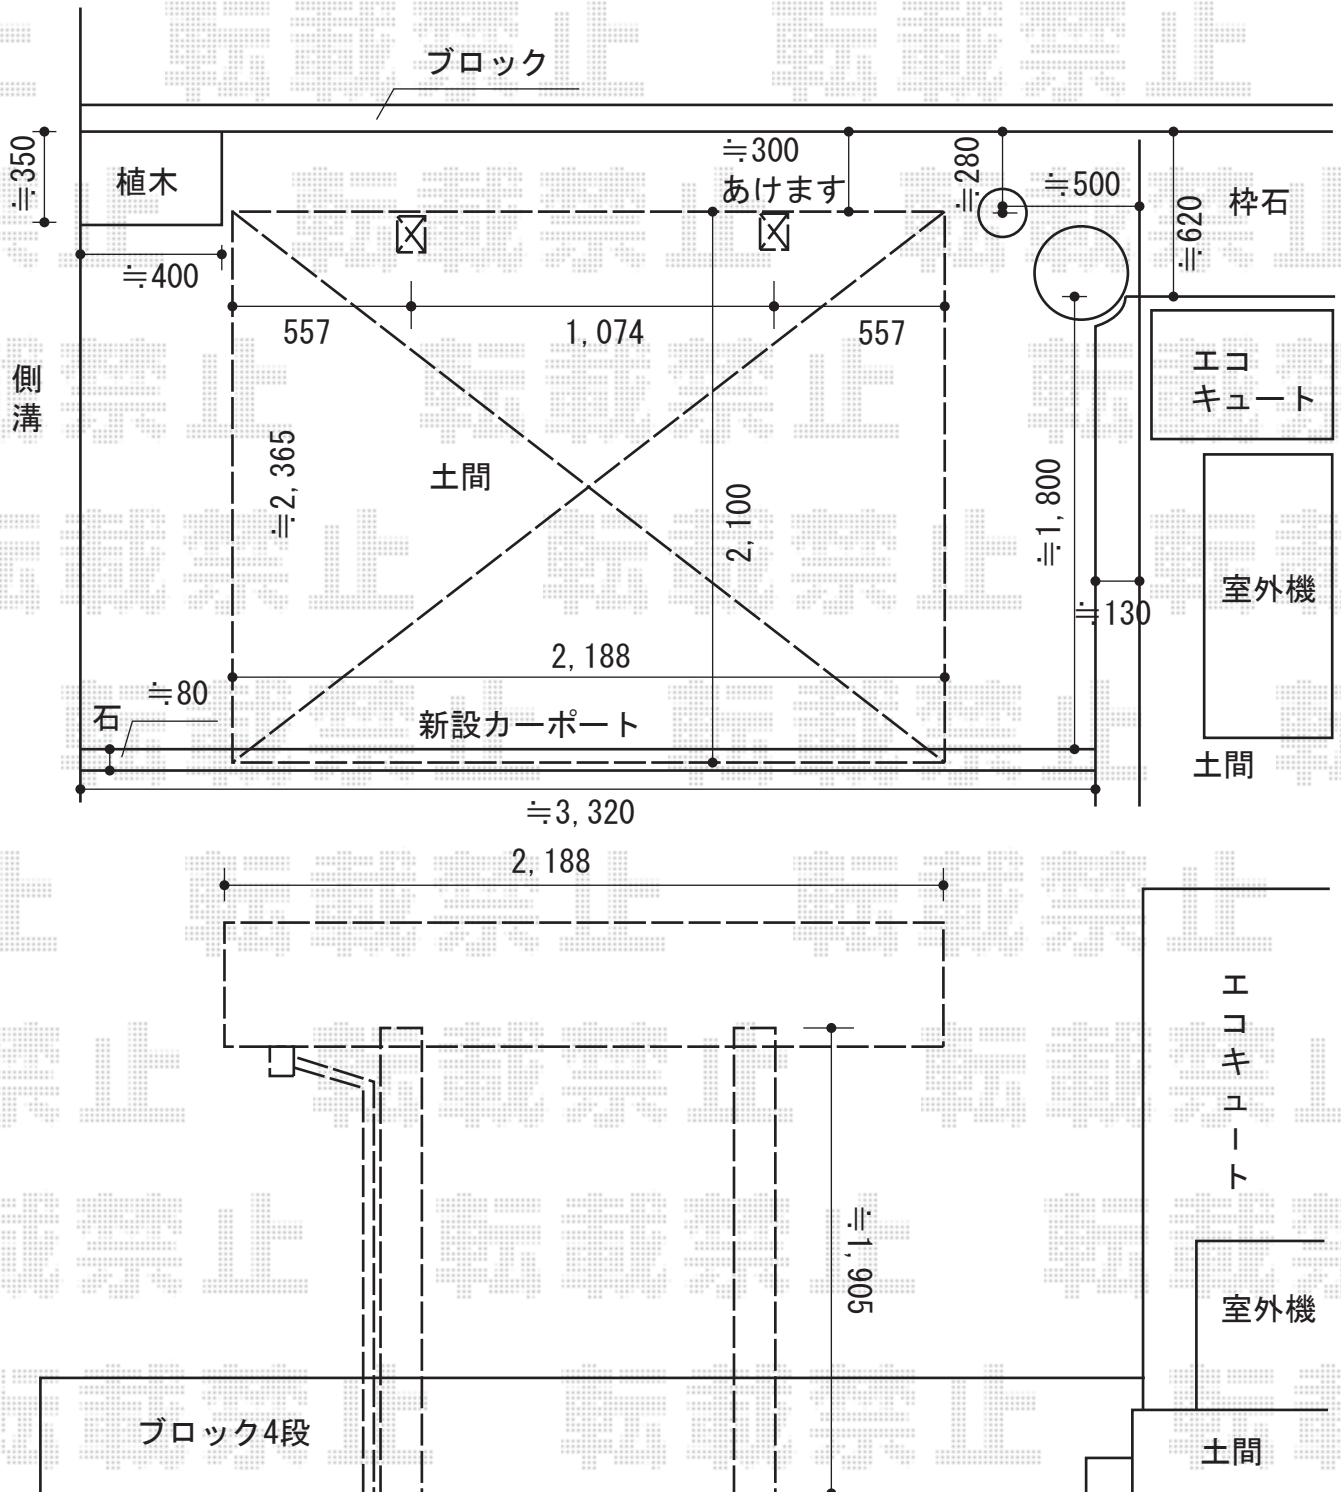

担当者 谷岡