
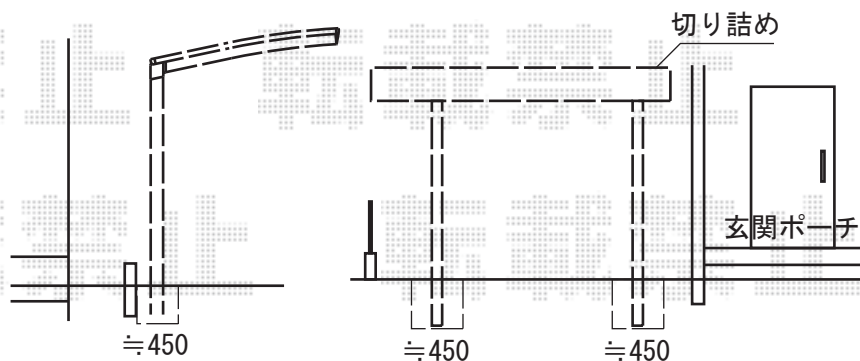


カーポート 施工概略図

トステム カーブポートシグマIII 積雪～20cm対応
 幅= 3,000mm
 奥行= 4,980mm
 色： シャイングレー
 屋根材： ポリカーボネート（ブラウン）
 柱仕様： 標準柱仕様（有効高 約1,800mm）

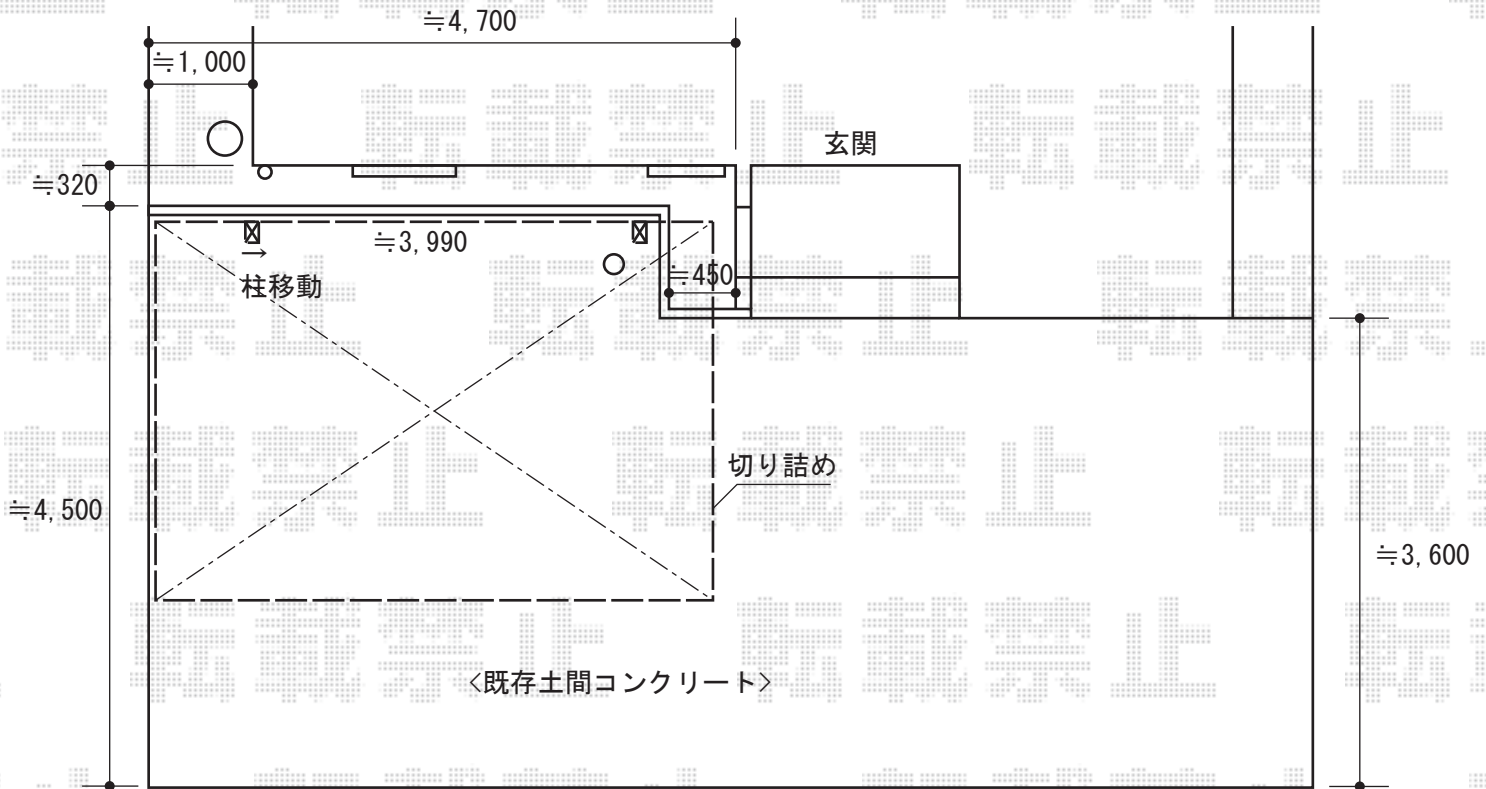

担当者

栢田