


カーゲート・カーポート 施工概略図

TOEX オーバードアS2型 手動式
 本体 (W×H) = (2,650mm × 1,200mm)
 色：シャイングレー
 柱仕様：標準柱仕様 (有効通過高1,850mm)
 駆動：手動式

YKK AP レイナポートグラン 積雪~20cm対応
 幅= 2,400mm
 奥行= 5,400mm
 色：プラチナステン
 屋根材：熱線遮断ポリカーボネート(クリアマット)
 柱仕様：標準柱仕様 (有効高 約2,000mm)

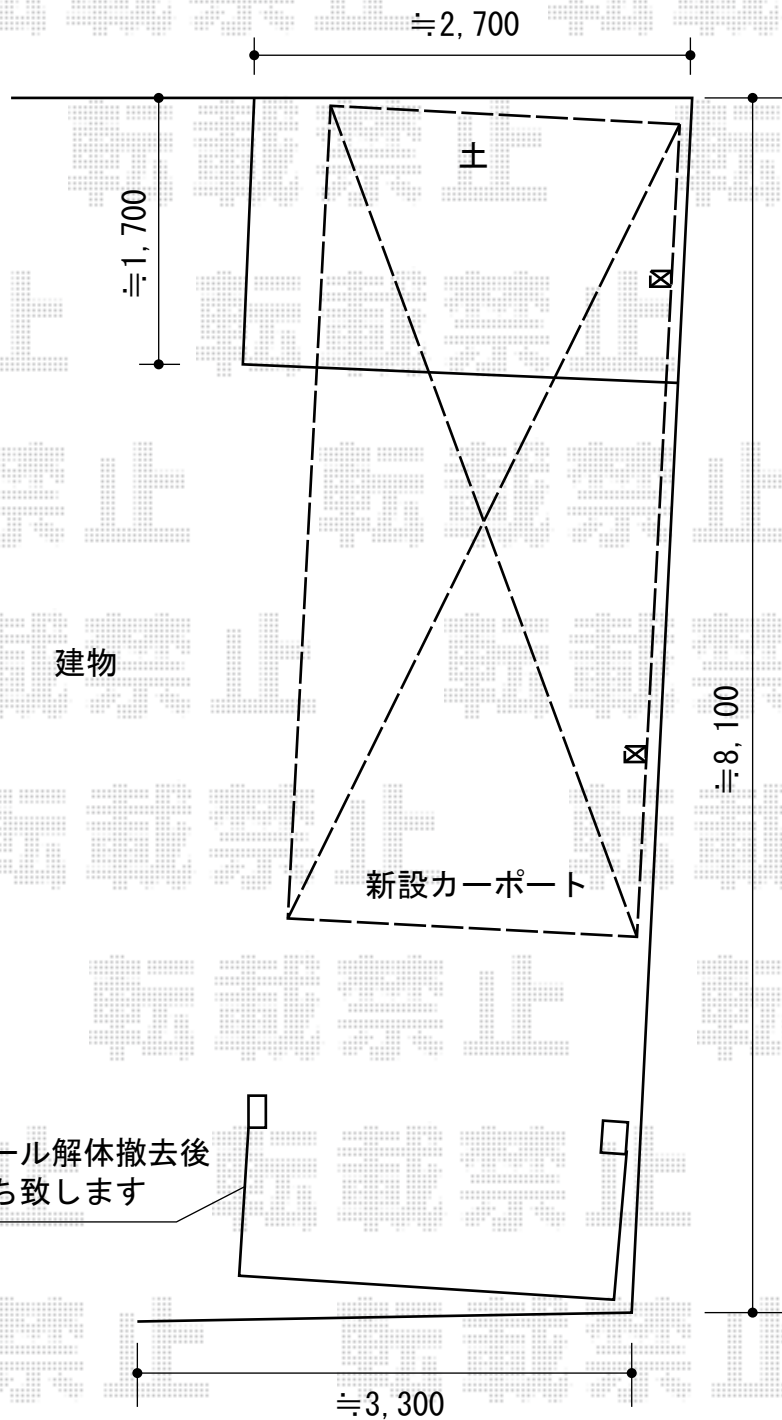

既存レール解体撤去後
 土間打ち致します

担当者

酒井