


レイナキャップポートグラン 積雪～20cm対応 施工概略図

YKK AP レイナキャップポートグラン 積雪～20cm対応
幅= 2,402mm
奥行= 5,052mm
色： プラチナステン
屋根材： ポリカーボネート（アースブルー）
柱仕様： 標準柱仕様（有効高 約2,000mm）

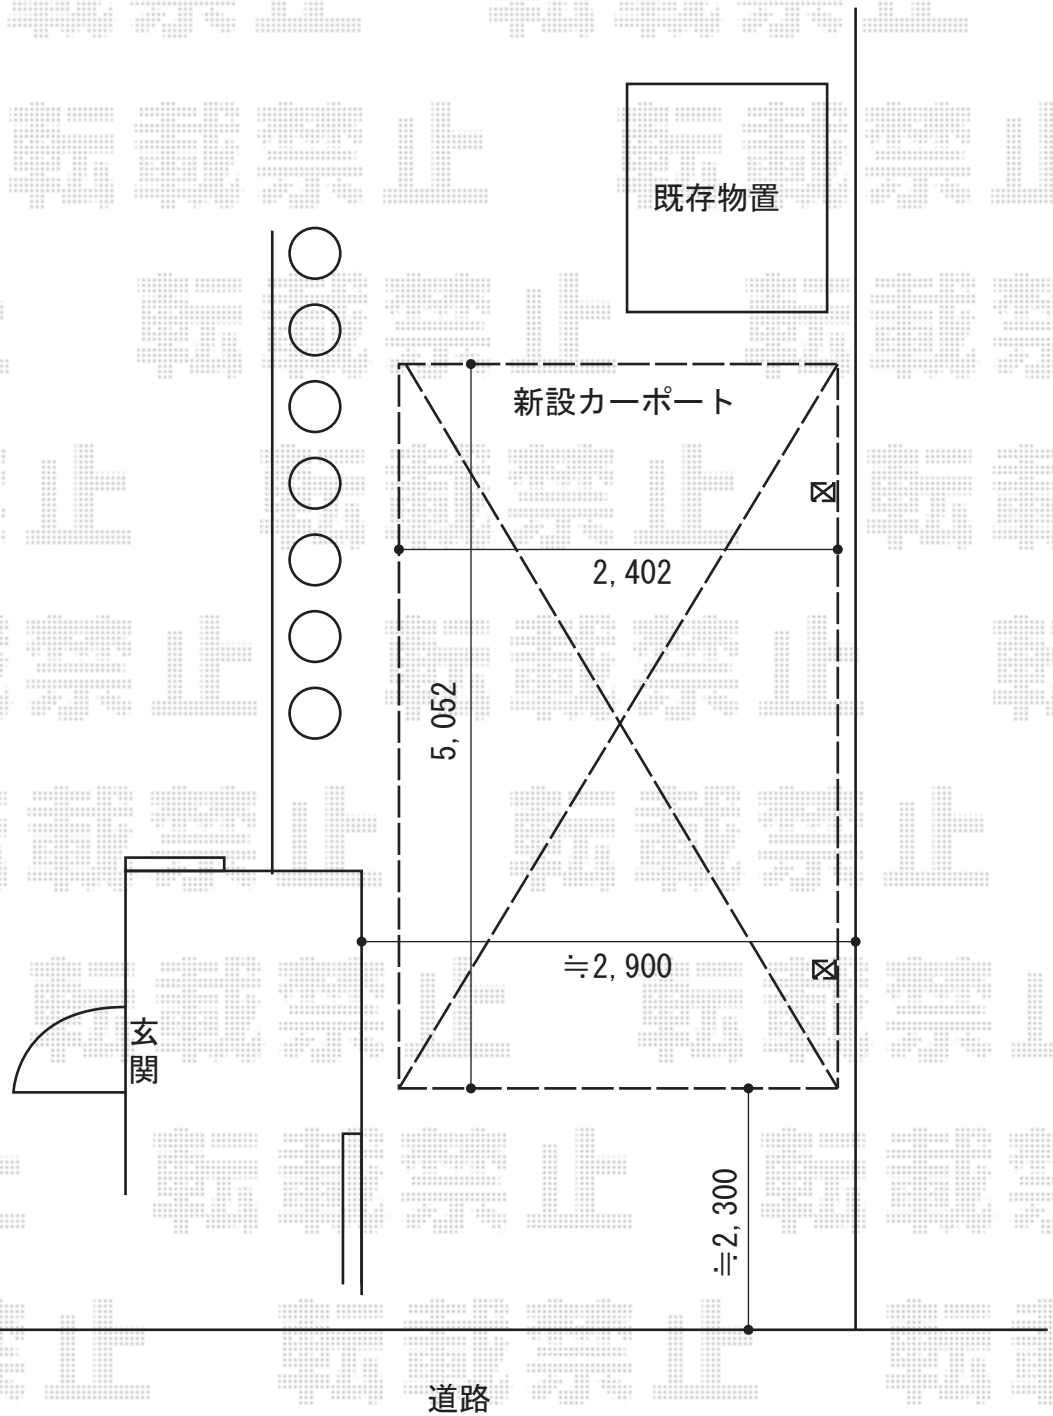

担当者

酒井