


ライザーテラスII F型 テラスタイプ 単体 積雪~20cm対応 施工概略図

トステム ライザーテラスII F型 テラスタイプ 単体 積雪~20cm対応
 間口= 関東間1.5間 (柱芯々2,530mm 屋根幅2,750mm)
 出幅= 9尺 (2,685mm)
 色: ブロンズ
 屋根材: ポリカーボネート (ブルースモーク)
 柱仕様: 柱位置固定タイプ (柱2本)
 施工方法: 上止め仕様
 追加部品: RC対応部品×1セット

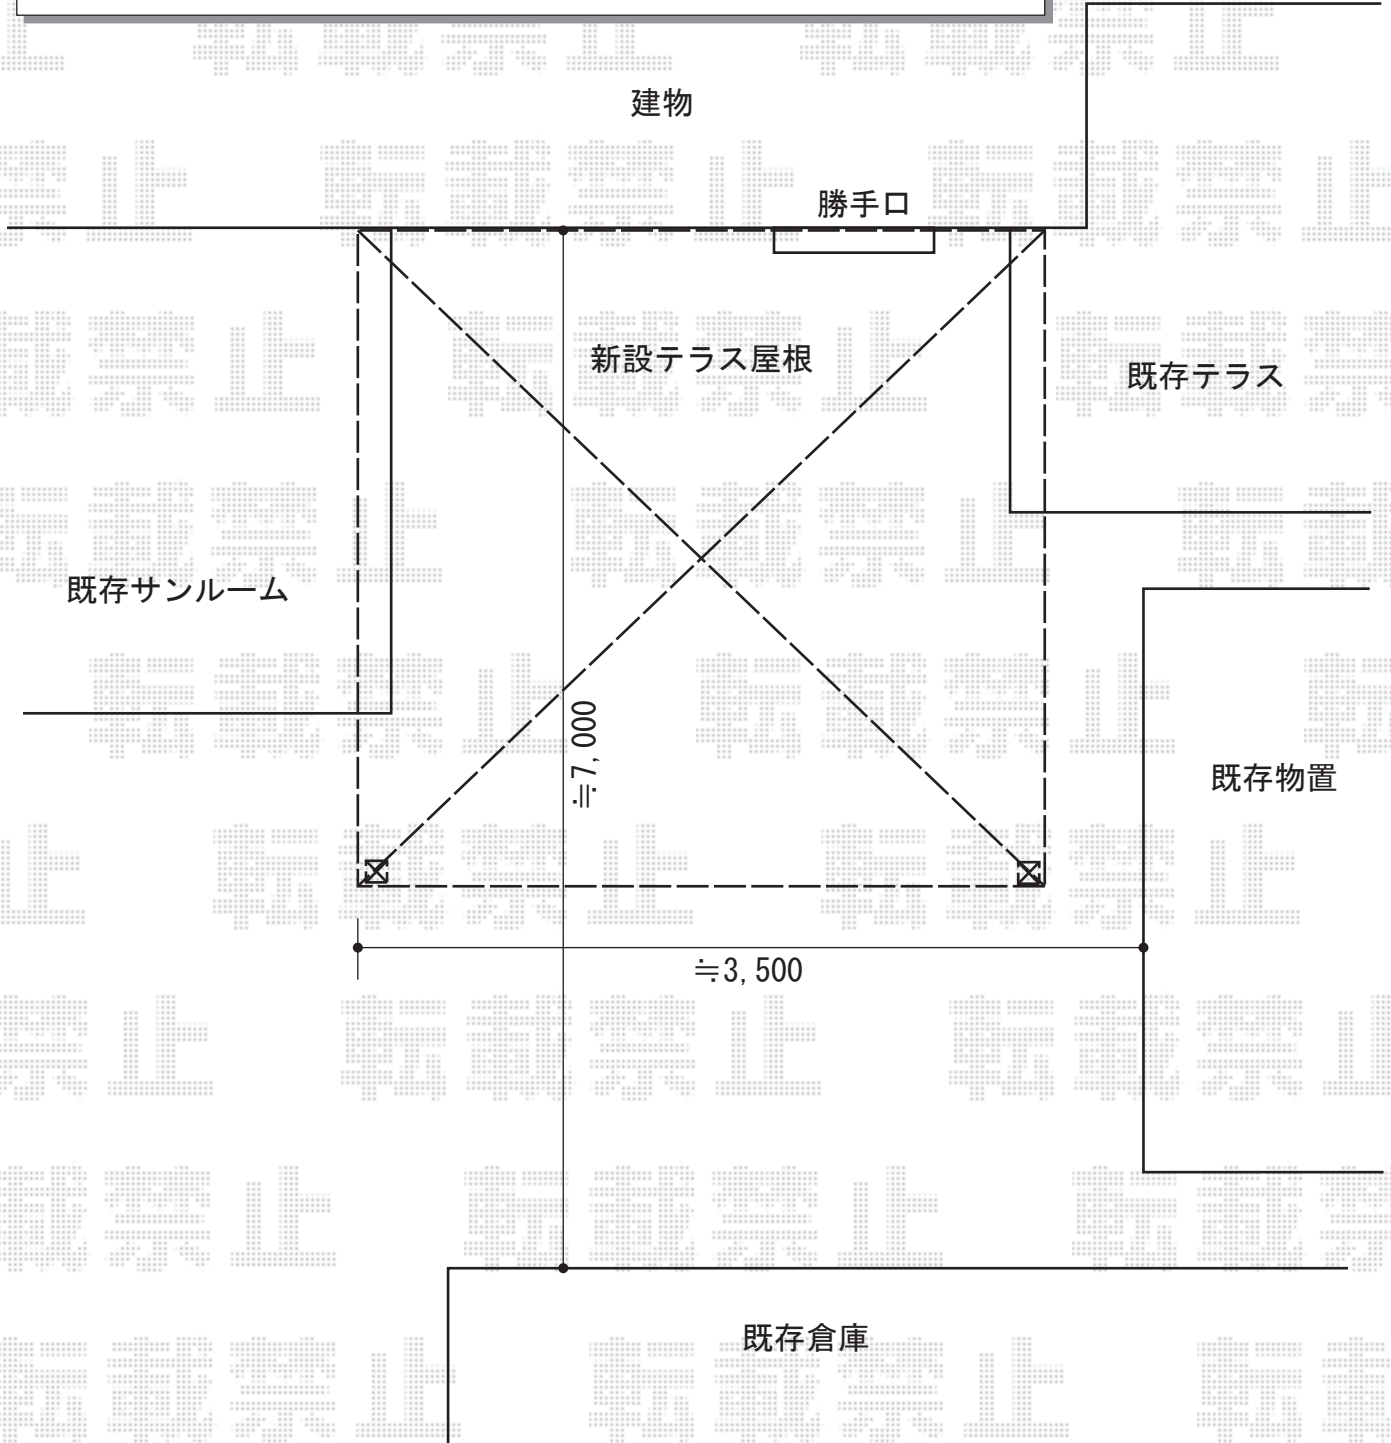

担当者

谷